


План границ объекта

Схема расположения границ Публичного сервитута, устанавливаемого в целях размещения (эксплуатации) сооружения электроэнергетики "ВЛ 110 кВ "Мамакан - Мусковит", расположенного по адресу: Российская Федерация, Иркутская область, Бодайбинский район

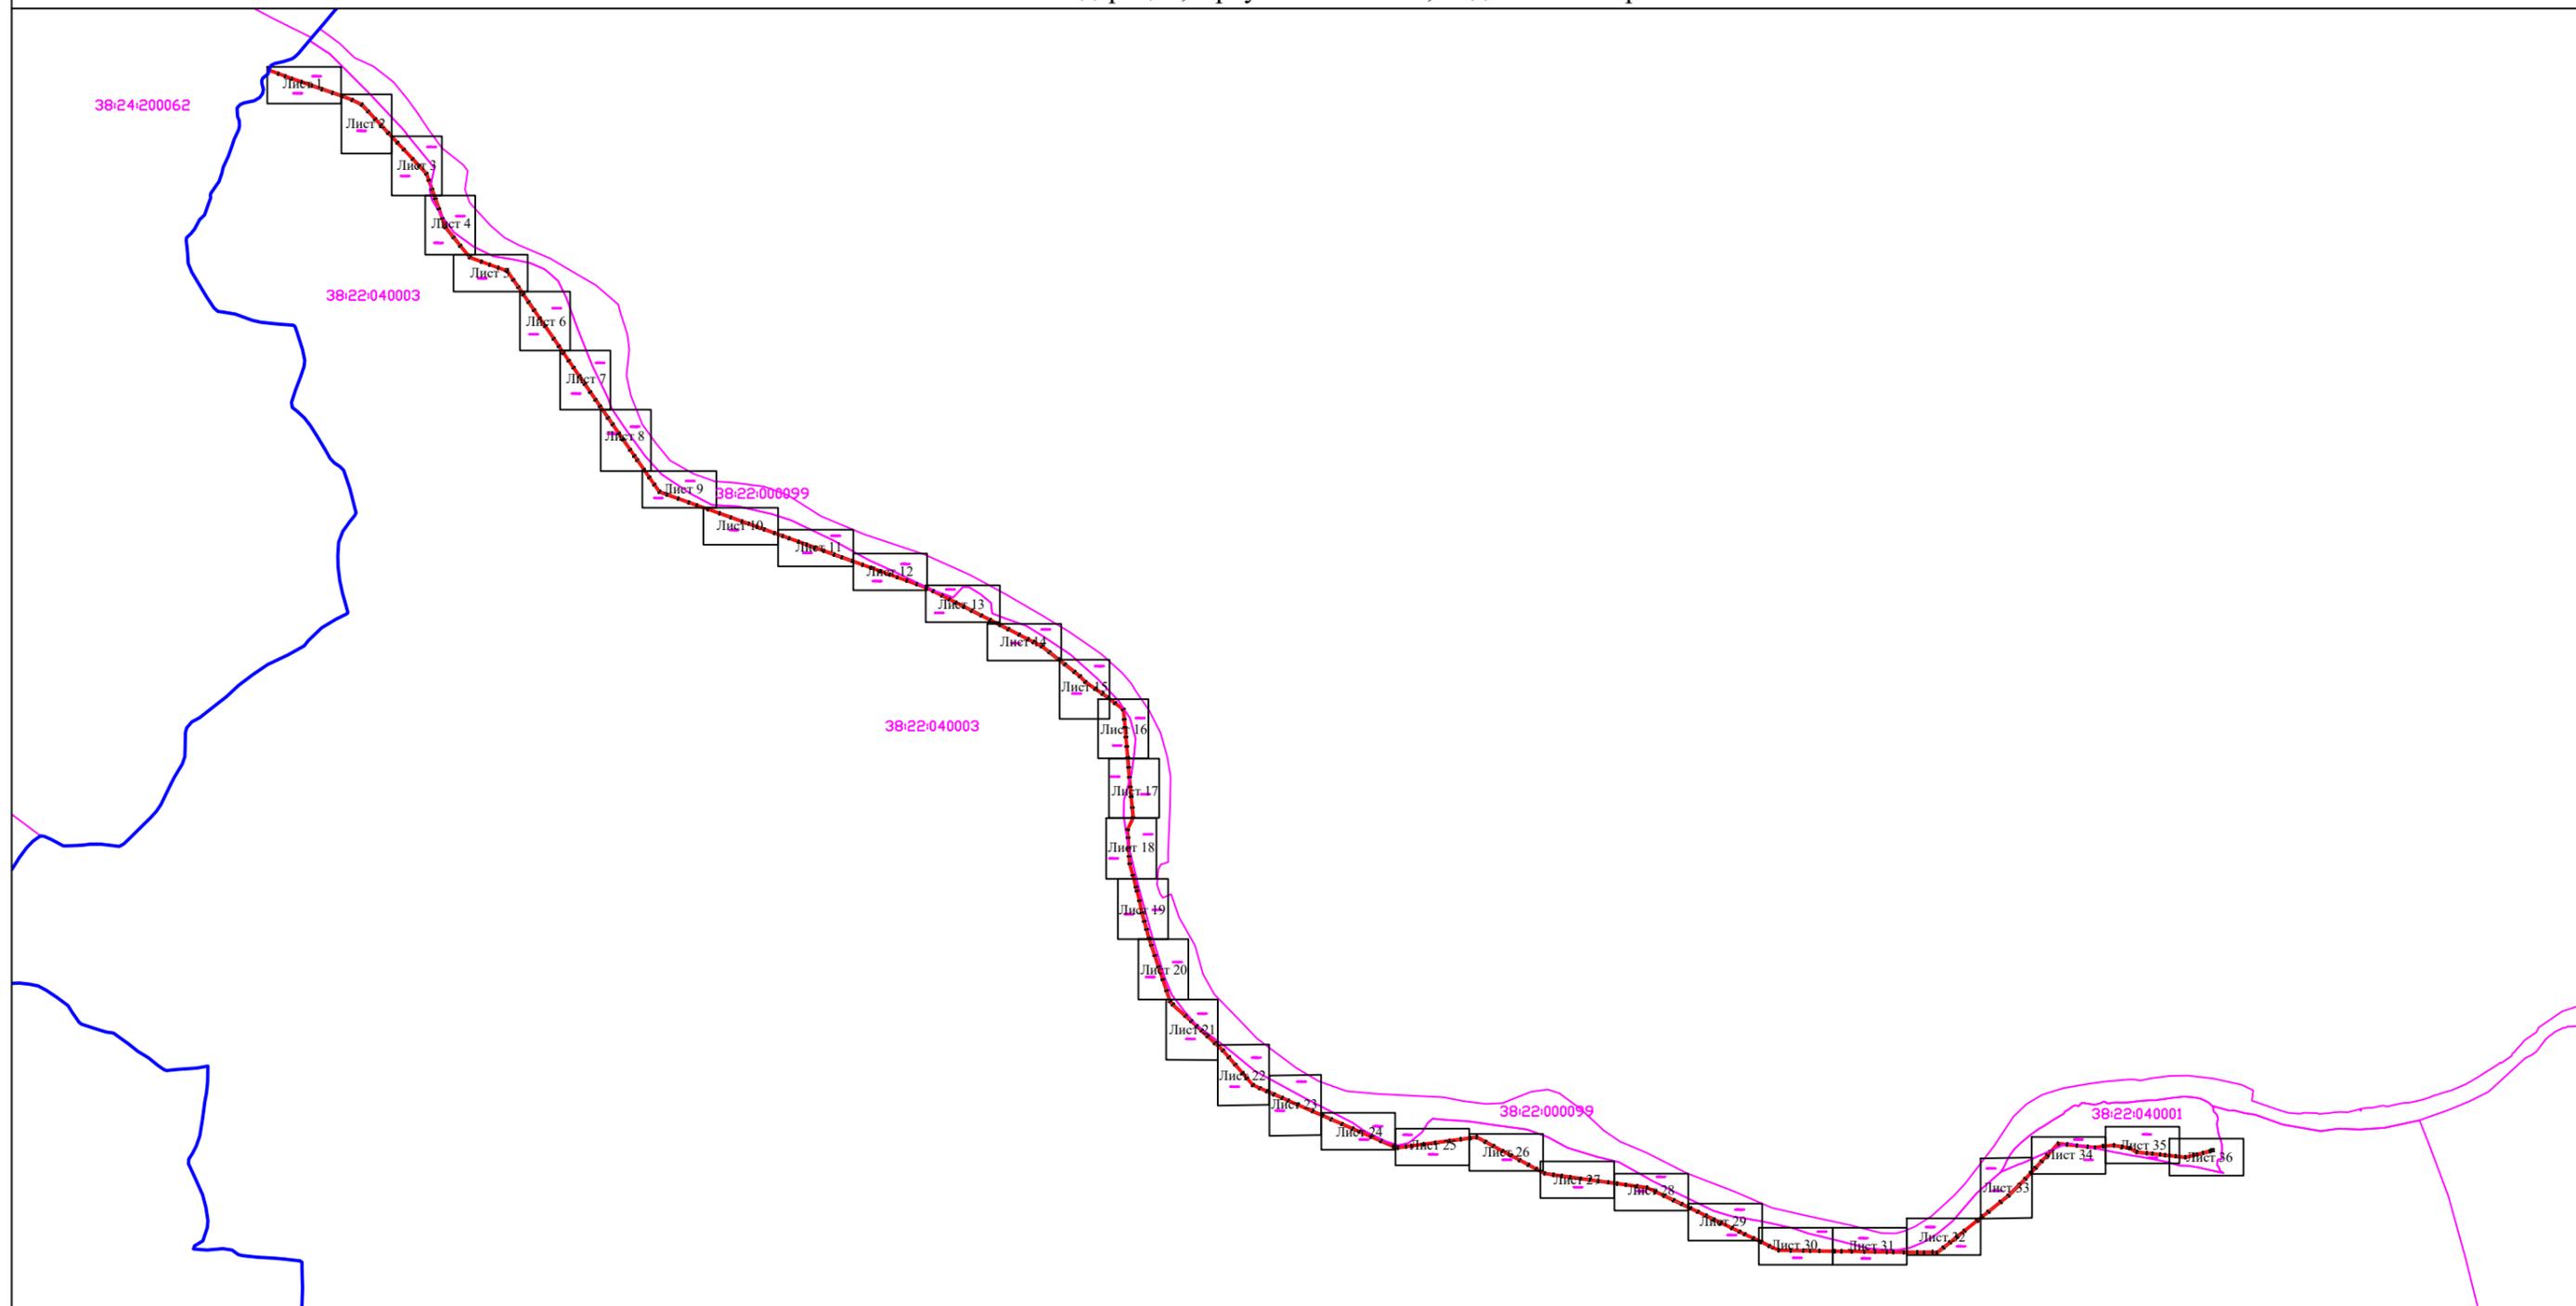


Масштаб 1:6500

Используемые условные знаки и обозначения:

- 1 характеристическая точка границы публичного сервитута и ее наименование
- — — граница публичного сервитута
- — — местоположение инженерного сооружения
- — — граница кадастрового квартала
- 38:24:400044 номер кадастрового квартала
- — — существующая граница земельного участка, имеющиеся в ЕГРН сведения о которой достаточны для определения ее на местности
- :8 кадастровый номер земельного участка
- — — граница ЗОУИТ
- 38:24-6.835 реестровый номер ЗОУИТ
- — — граница объектов капитального строительства, сведения о которых внесены в ЕГРН
- :8 кадастровый номер объекта капитального строительства
- — — установленные границы административно-территориальных образований

План границ объекта

Схема расположения границ Публичного сервитута, устанавливаемого в целях размещения (эксплуатации) сооружения электроэнергетики "ВЛ 110 кВ "Мамакан - Мусковит", расположенного по адресу: Российская Федерация, Иркутская область, Бодайбинский район

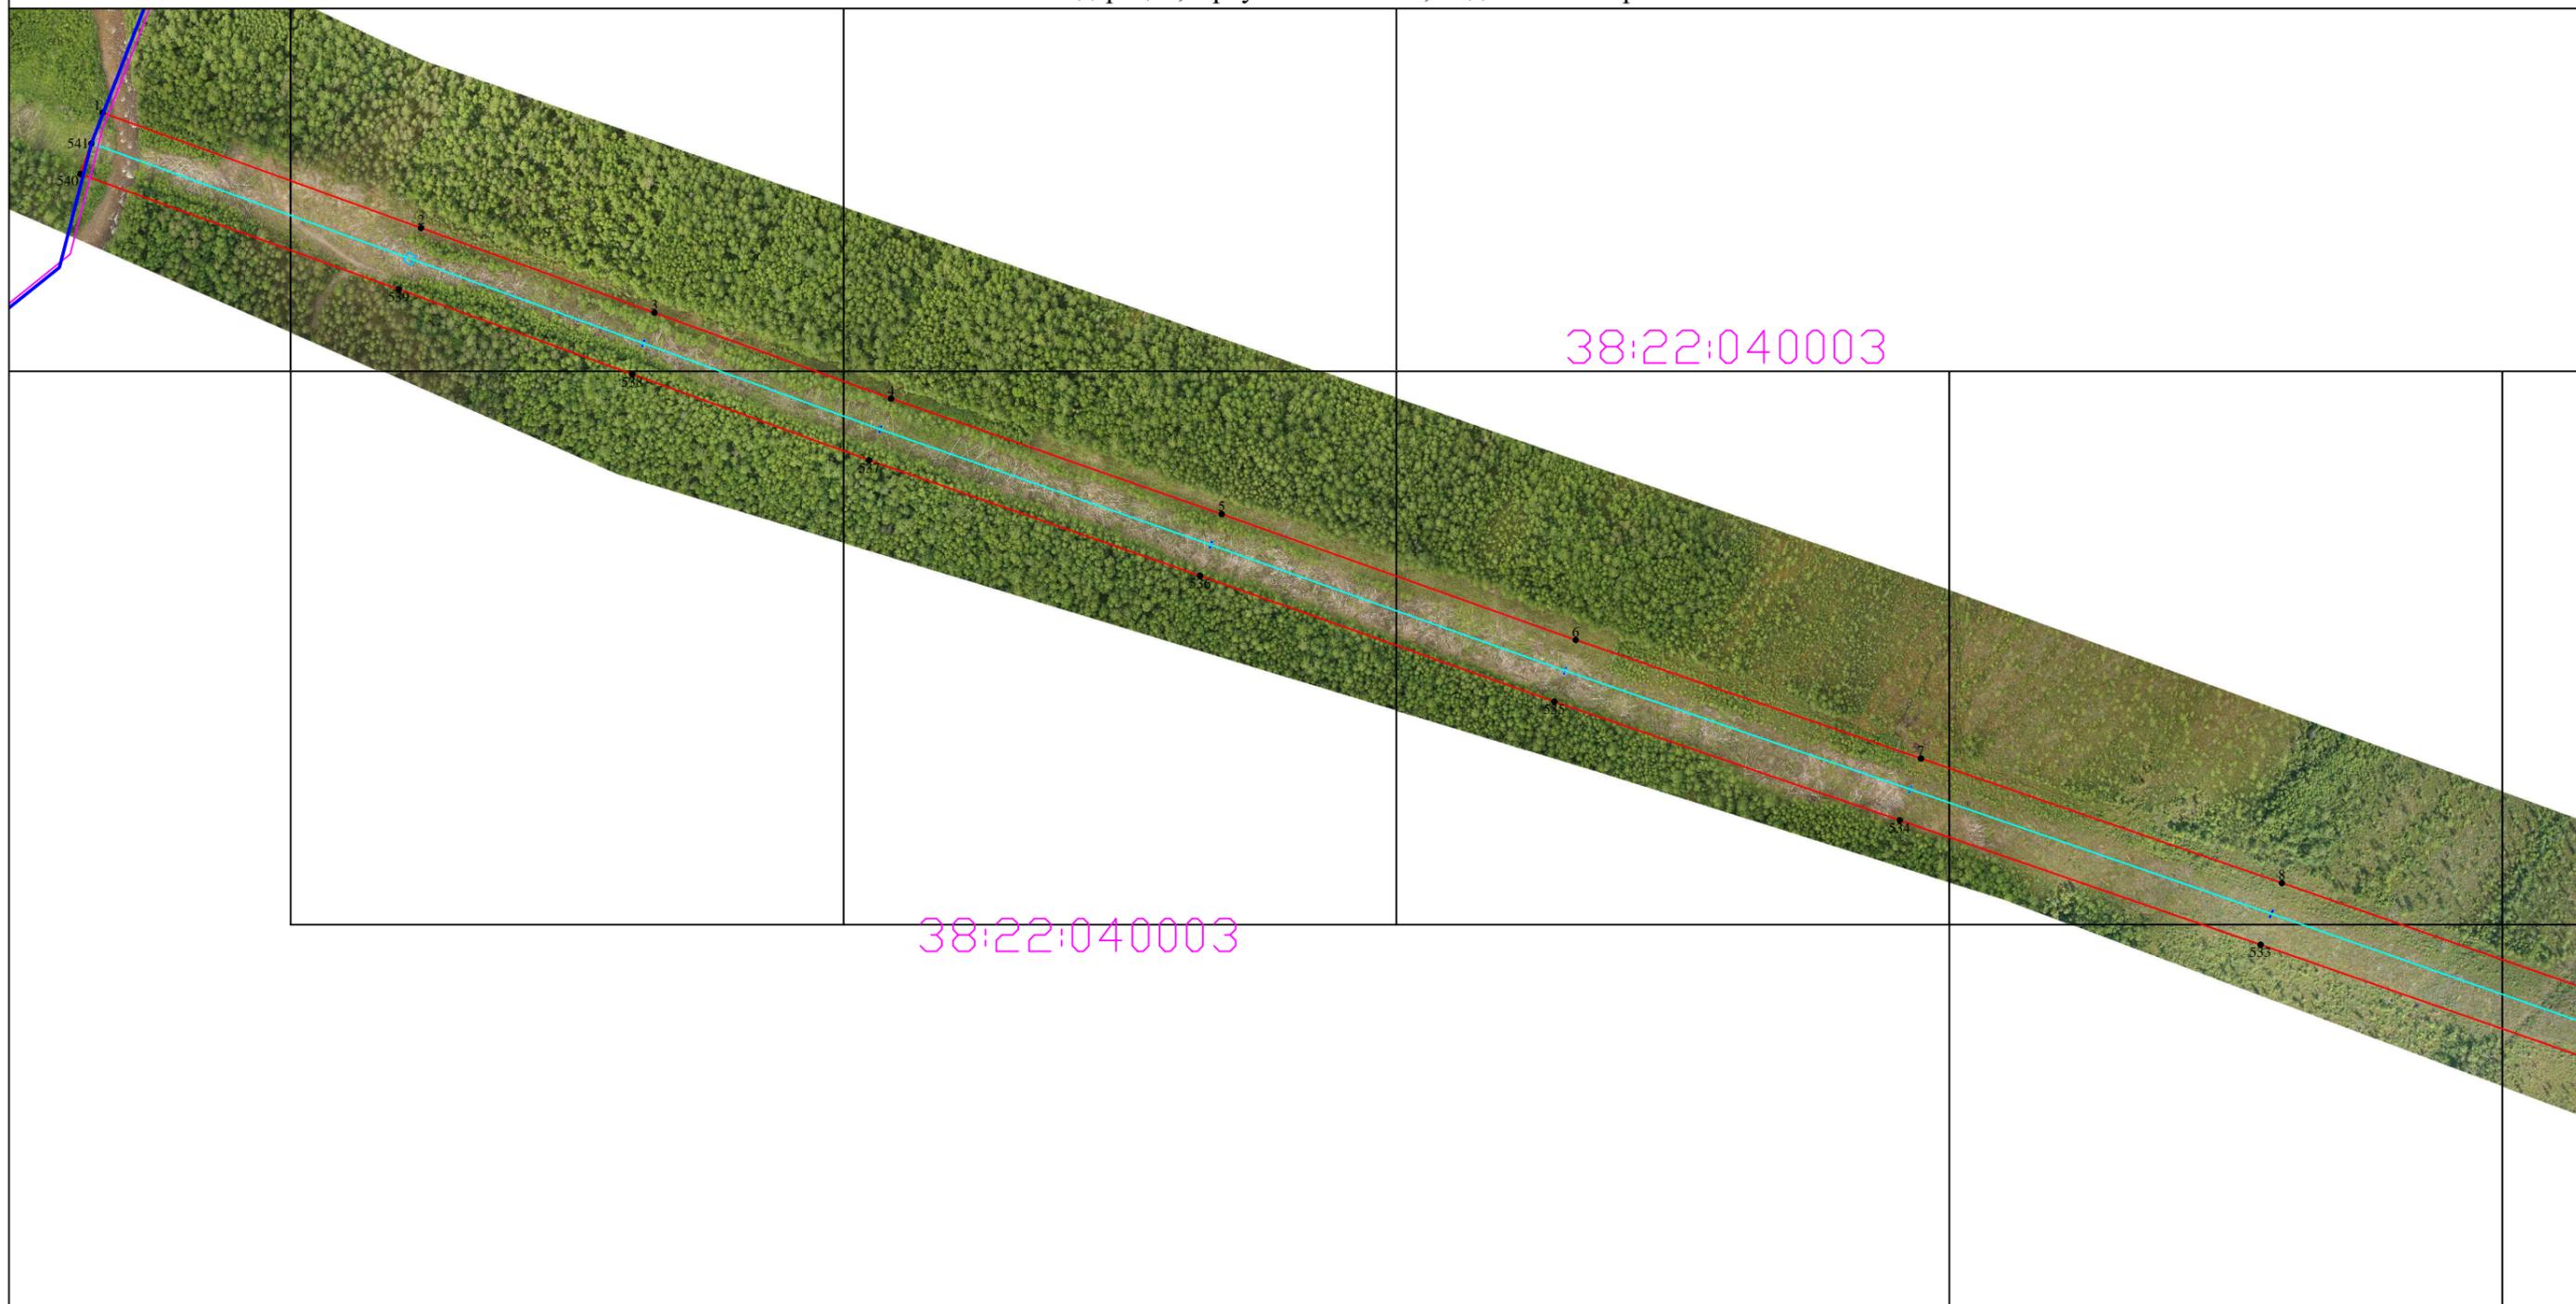

Масштаб 1:4000


Используемые условные знаки и обозначения:

- 1 характеристическая точка границы публичного сервитута и ее наименование
- граница публичного сервитута
- местоположение инженерного сооружения
- граница кадастрового квартала
- 38:24:400044 номер кадастрового квартала
- существующая граница земельного участка, имеющиеся в ЕГРН сведения о которой достаточны для определения ее на местности
- :8 кадастровый номер земельного участка
- граница ЗОУИТ
- 38:24-6.835 реестровый номер ЗОУИТ
- граница объектов капитального строительства, сведения о которых внесены в ЕГРН
- кадастровый номер объекта капитального строительства
- 38:24-4.5 установленные границы административно-территориальных образований

Раздел 4

План границ объекта

Схема расположения границ Публичного сервитута, устанавливаемого в целях размещения (эксплуатации) сооружения электроэнергетики "ВЛ 110 кВ "Мамакан - Мусковит", расположенного по адресу: Российская Федерация, Иркутская область, Бодайбинский район

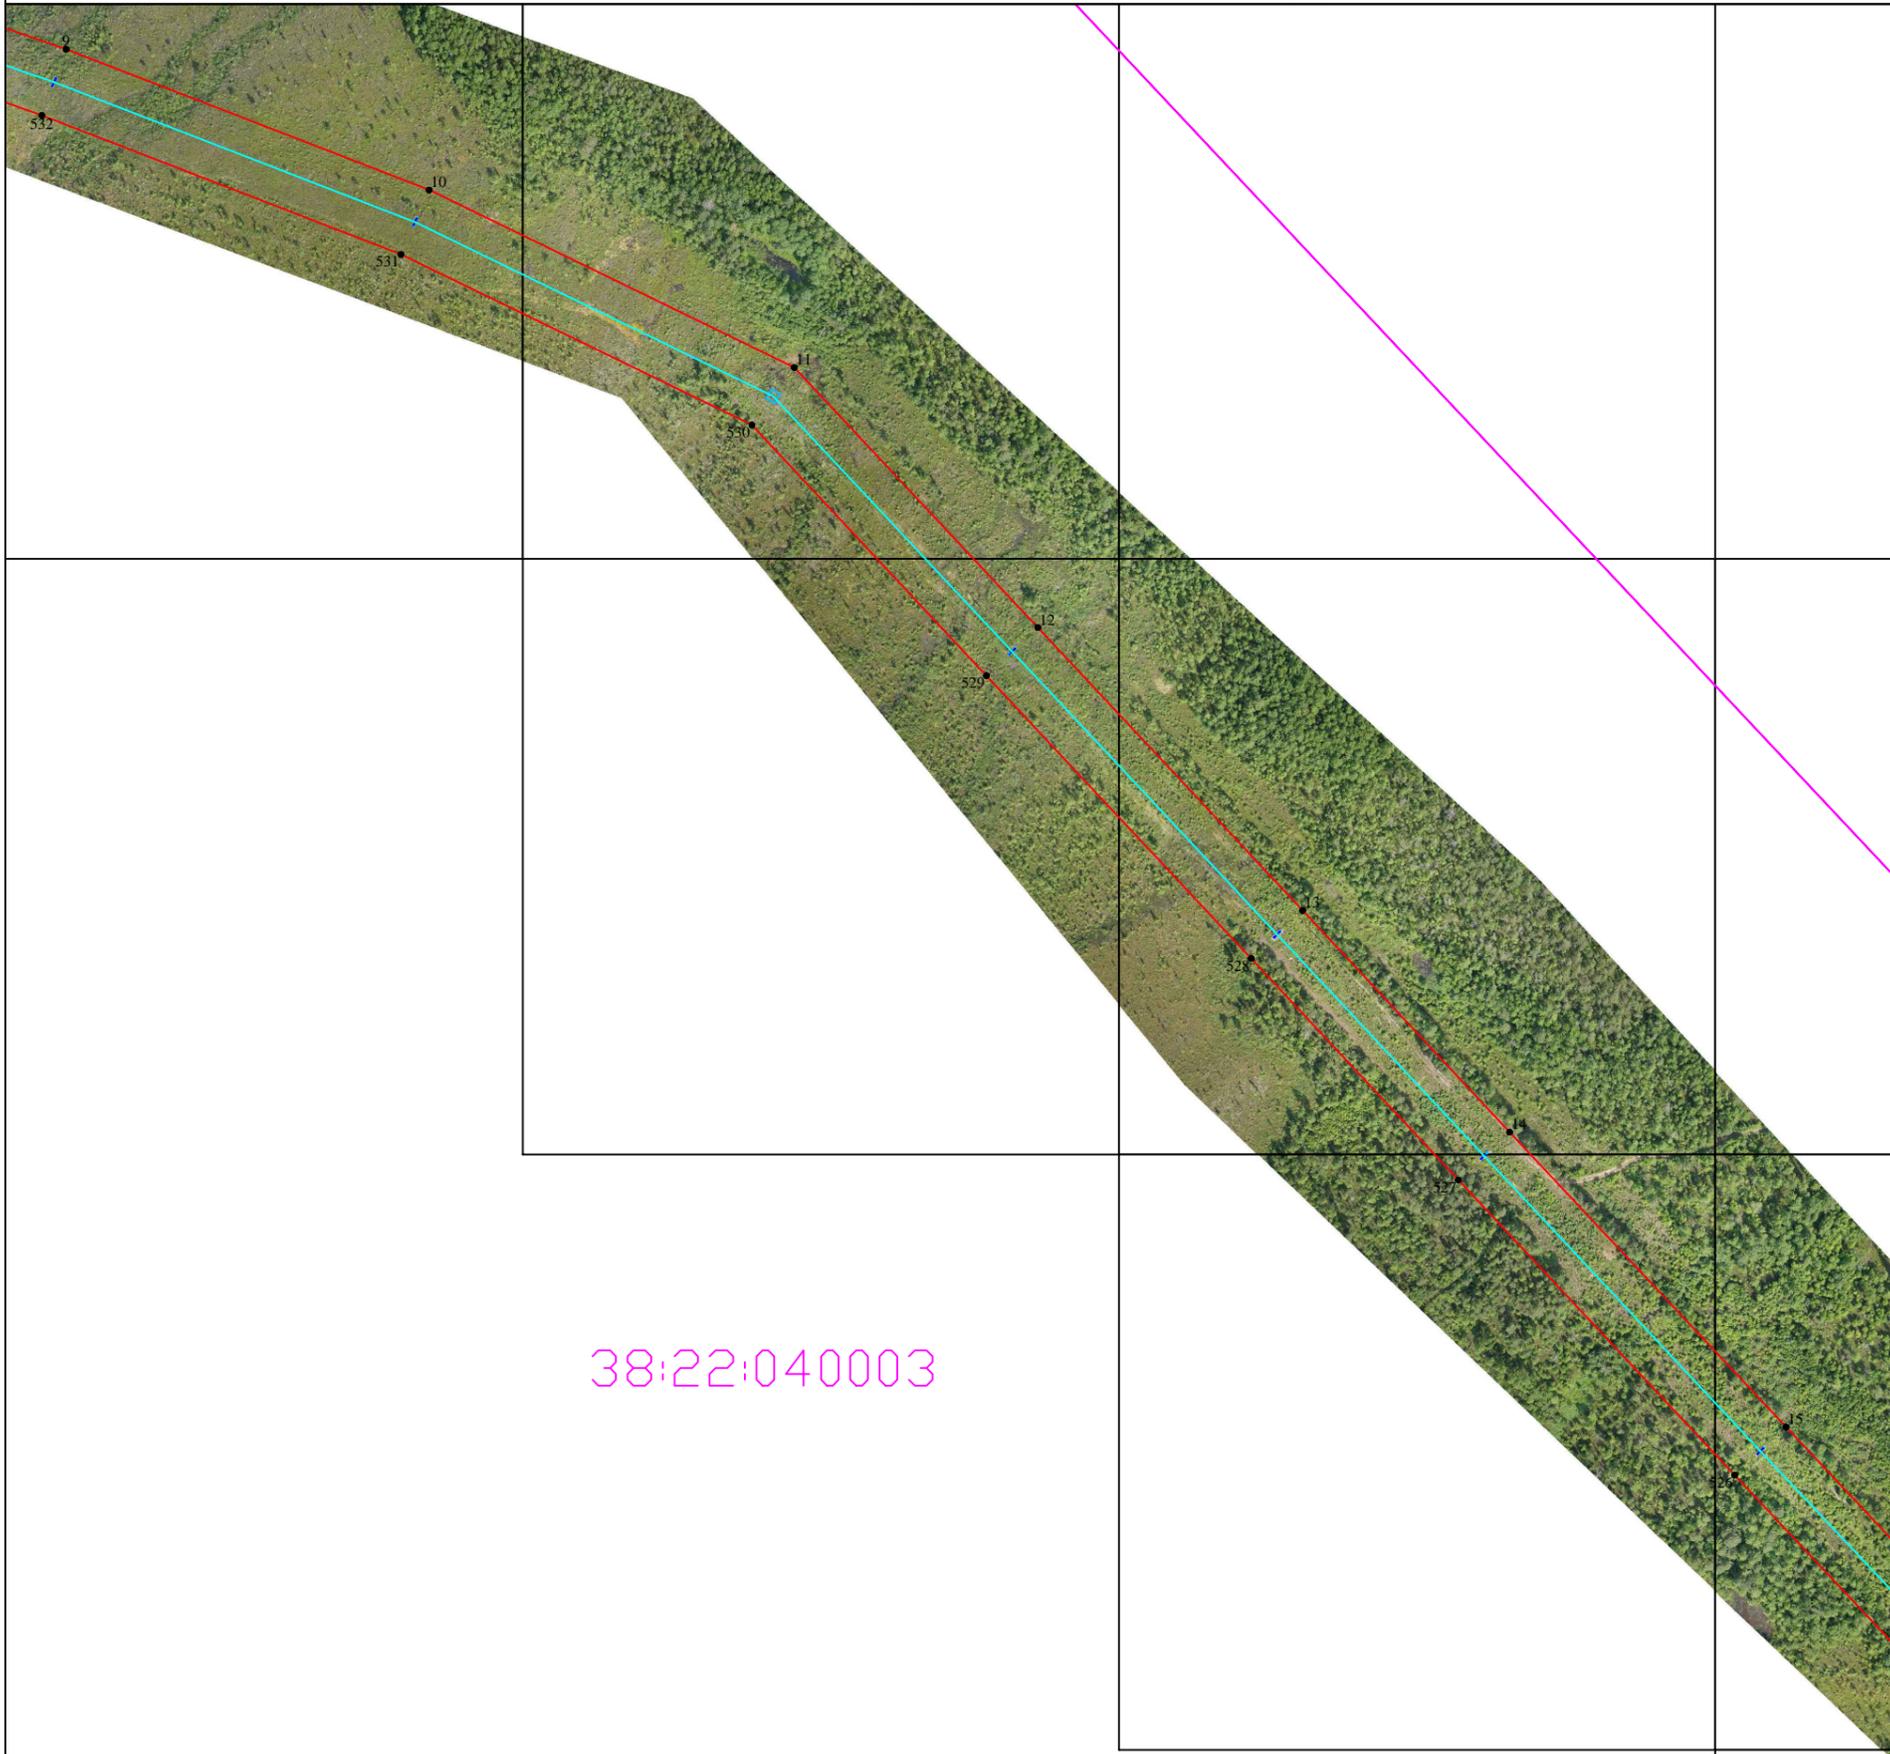

38:22:040003


Масштаб 1:4000

Используемые условные знаки и обозначения:

- 1 характеристическая точка границы публичного сервитута и ее наименование
- граница публичного сервитута
- местоположение инженерного сооружения
- граница кадастрового квартала
- 38:24:400044 номер кадастрового квартала
- существующая граница земельного участка, имеющиеся в ЕГРН сведения о которой достаточны для определения ее на местности
- :8 кадастровый номер земельного участка
- граница ЗОУИТ
- 38:24-6.835 реестровый номер ЗОУИТ
- граница объектов капитального строительства, сведения о которых внесены в ЕГРН
- кадастровый номер объекта капитального строительства
- 38:24-4.5 установленные границы административно-территориальных образований

План границ объекта

Схема расположения границ Публичного сервитута, устанавливаемого в целях размещения (эксплуатации) сооружения электроэнергетики "ВЛ 110 кВ "Мамакан - Мусковит", расположенного по адресу: Российская Федерация, Иркутская область, Бодайбинский район

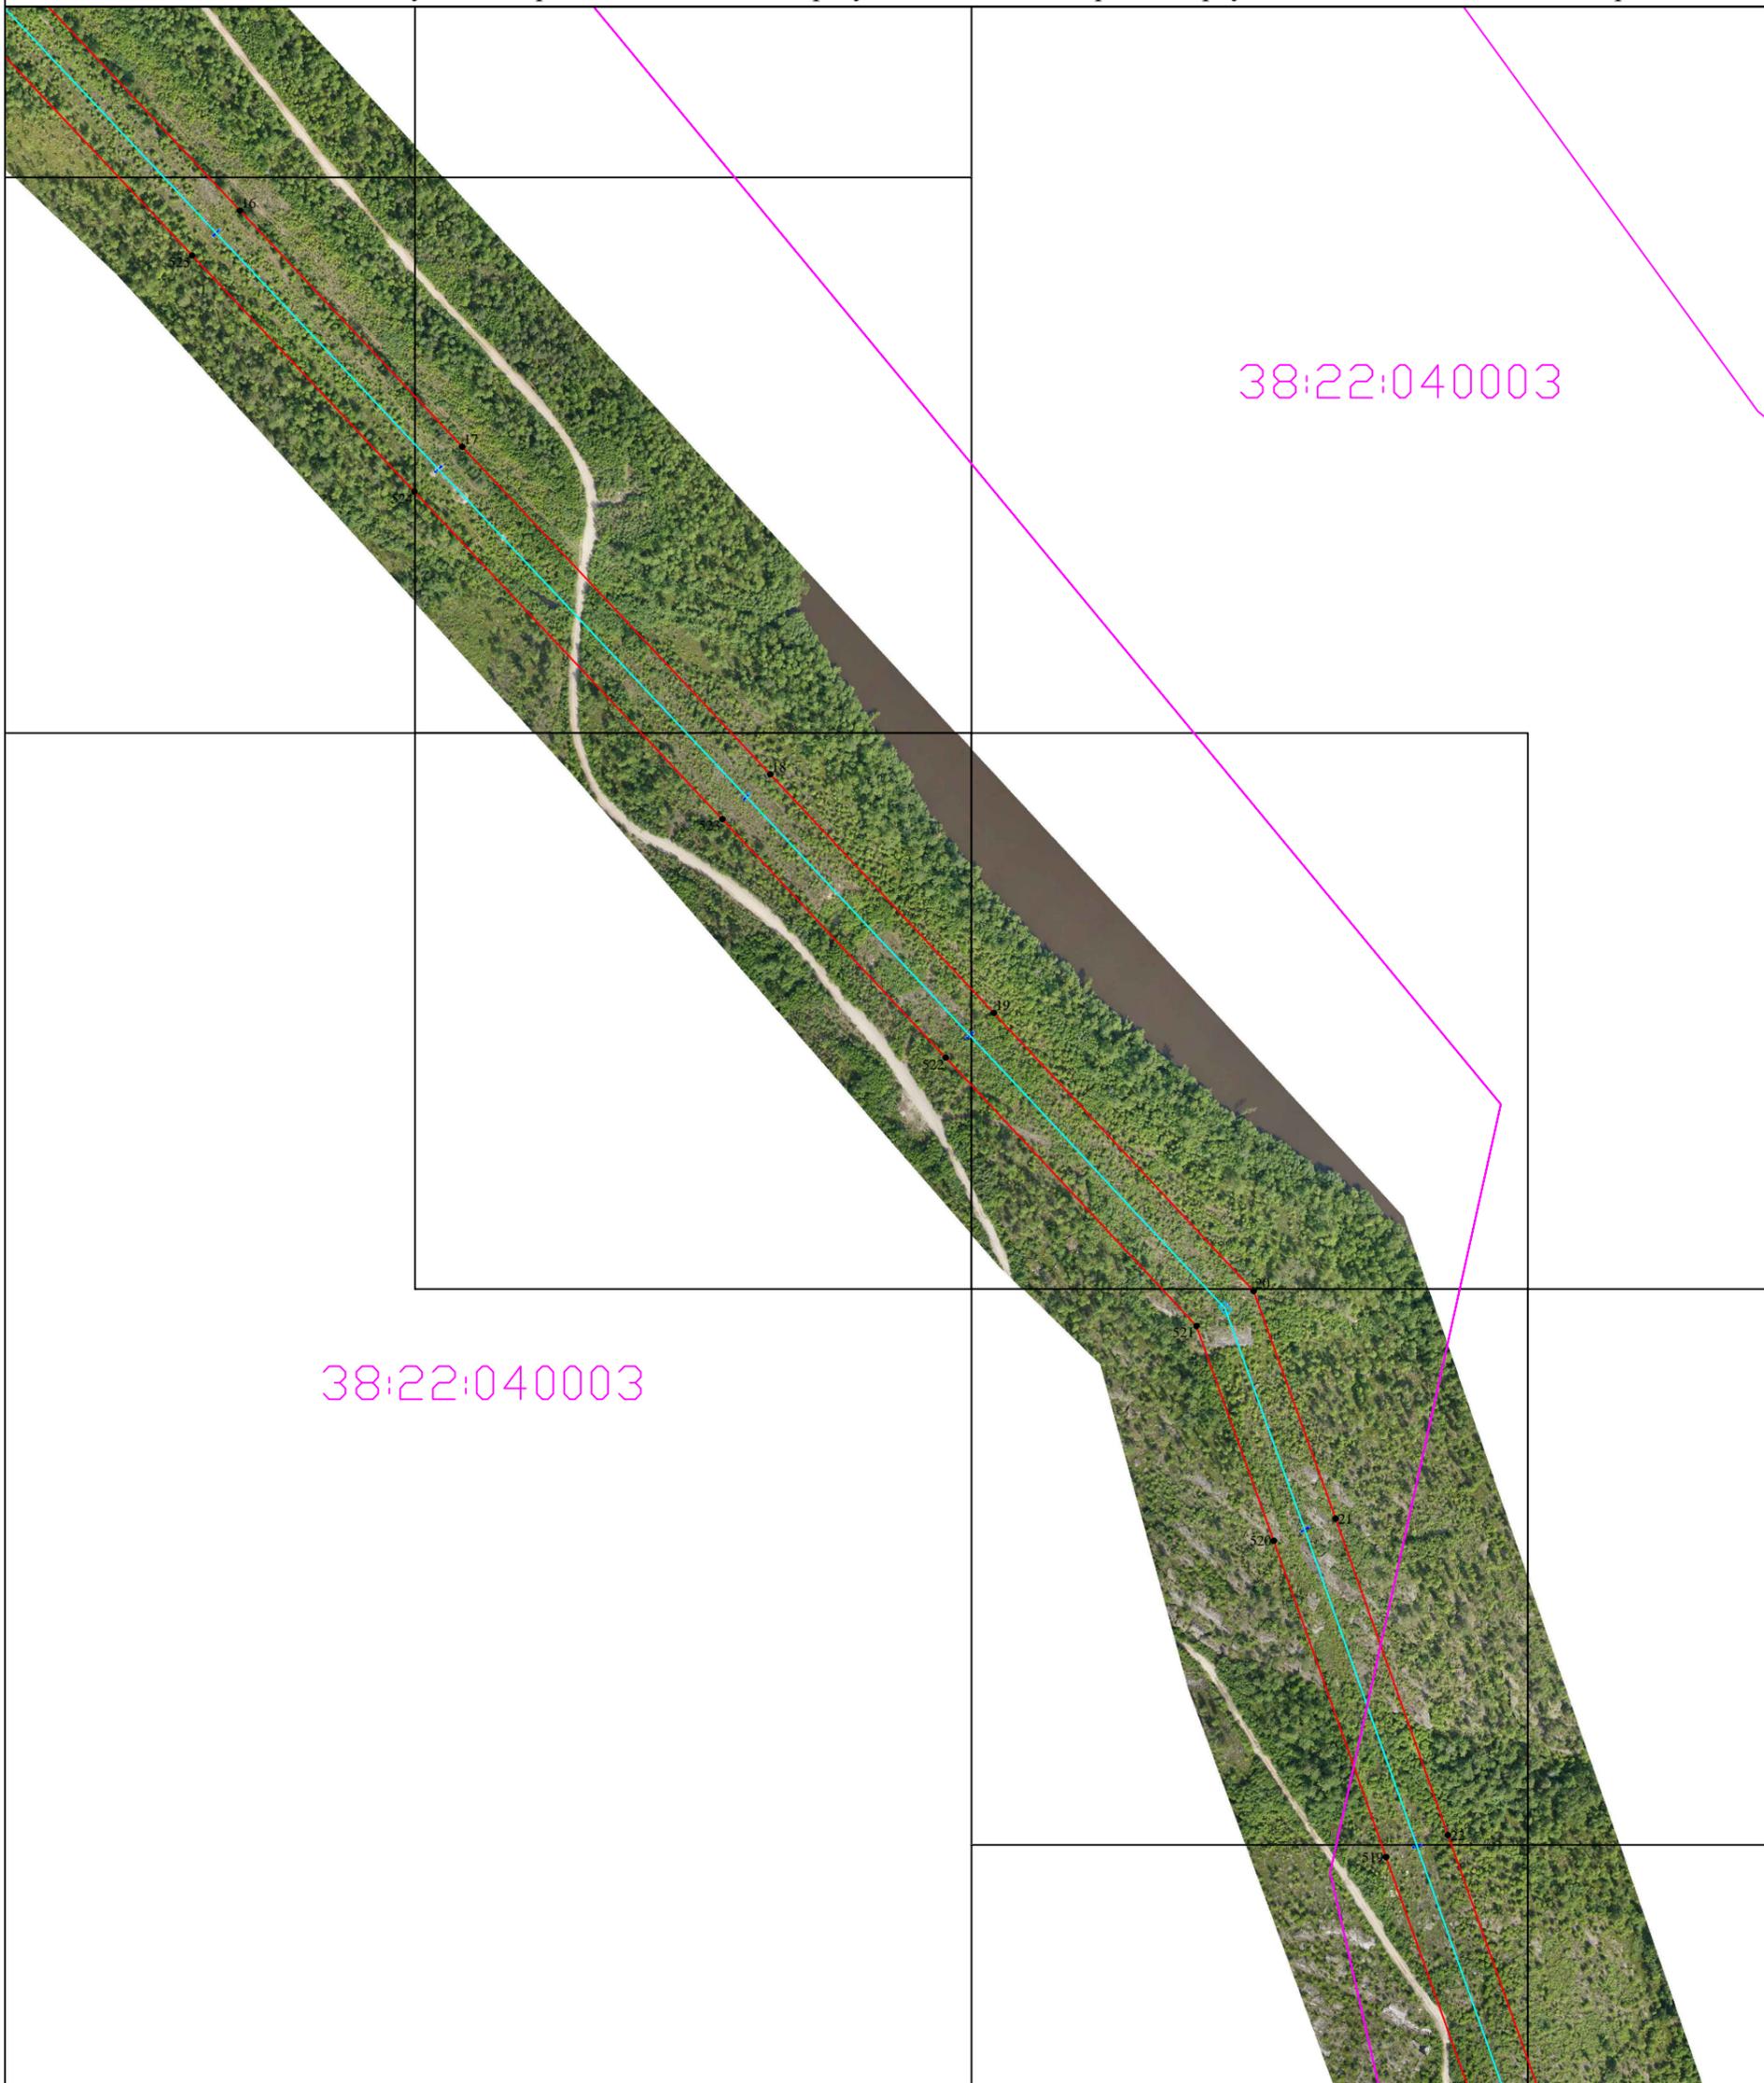


Масштаб 1:4000

Используемые условные знаки и обозначения:

-  1 характеристическая точка границы публичного сервитута и ее наименование
-  граница публичного сервитута
-  местоположение инженерного сооружения
-  граница кадастрового квартала
-  38:24:400044 номер кадастрового квартала
-  существующая граница земельного участка, имеющиеся в ЕГРН сведения о которой достаточны для определения ее на местности
-  :8 кадастровый номер земельного участка
-  граница ЗОУИТ
-  38:24-6.835 реестровый номер ЗОУИТ
-  граница объектов капитального строительства, сведения о которых внесены в ЕГРН
-  кадастровый номер объекта капитального строительства
-  38:24-4.5 установленные границы административно-территориальных образований

План границ объекта

Схема расположения границ Публичного сервитута, устанавливаемого в целях размещения (эксплуатации) сооружения электроэнергетики "ВЛ 110 кВ "Мамакан - Мусковит", расположенного по адресу: Российская Федерация, Иркутская область, Бодайбинский район

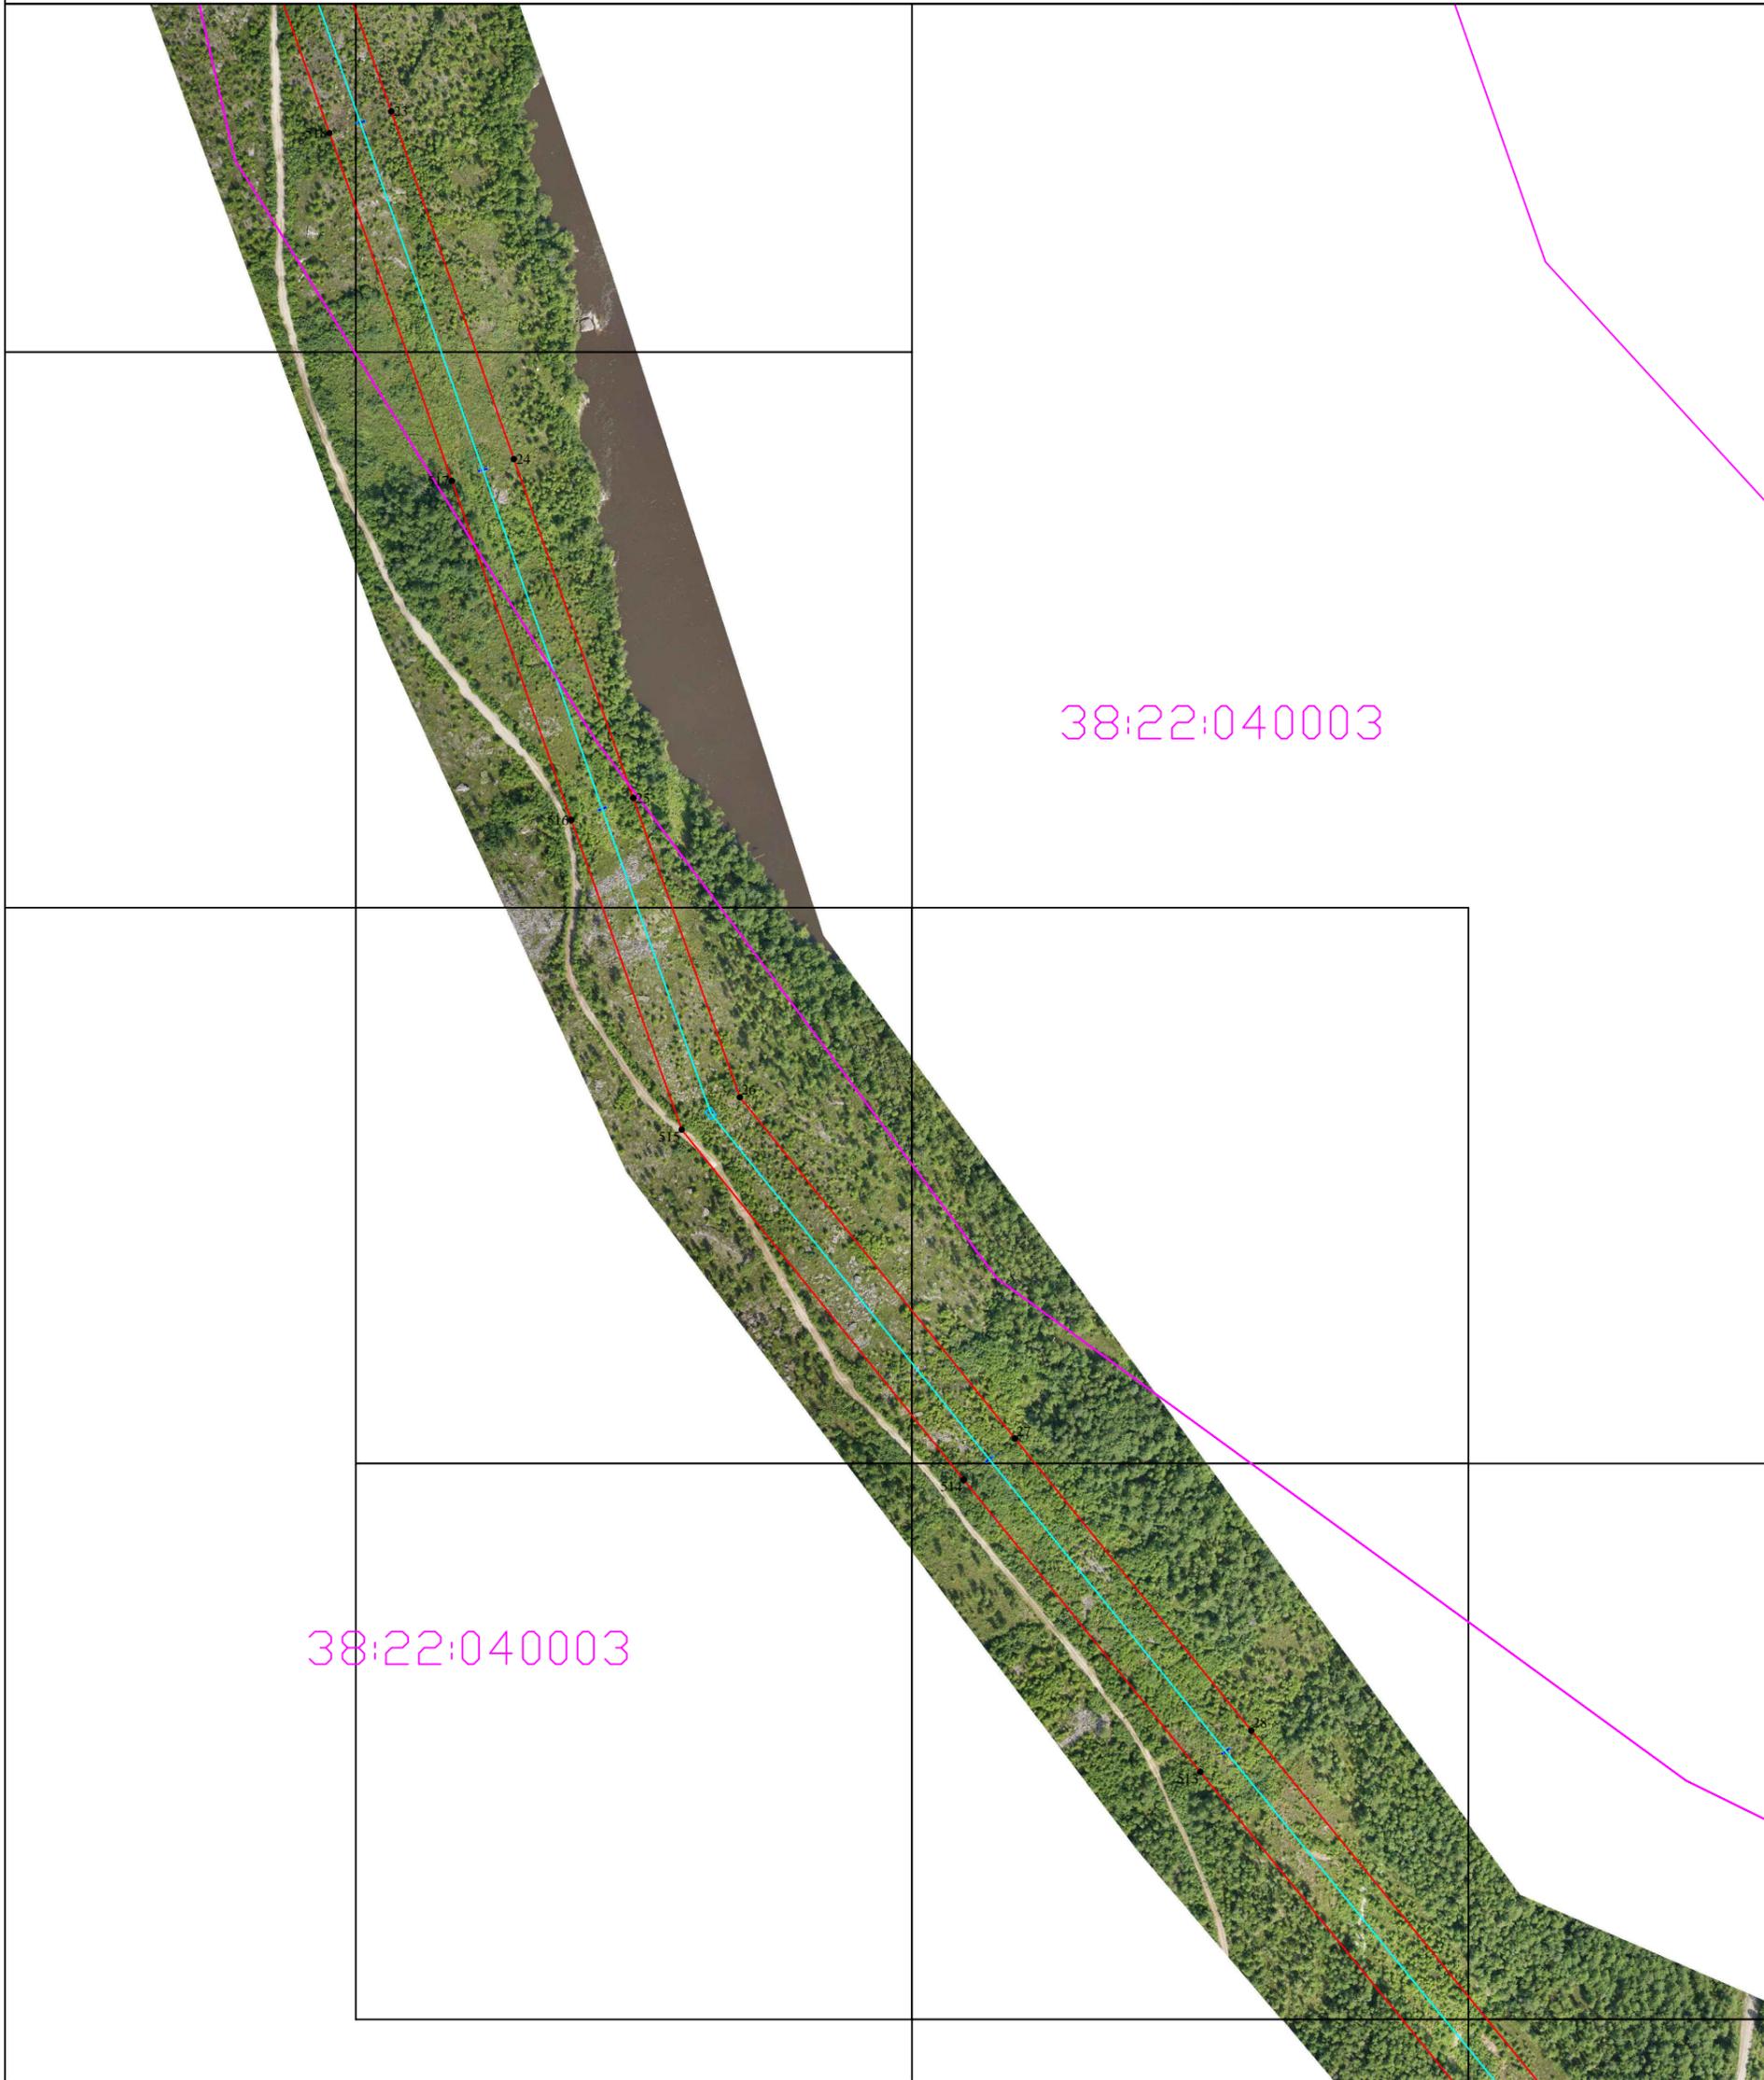

Масштаб 1:4000


Используемые условные знаки и обозначения:

- ¹ характеристическая точка границы публичного сервитута и ее наименование
- граница публичного сервитута
- местоположение инженерного сооружения
- граница кадастрового квартала
- 38:24:400044 номер кадастрового квартала
- существующая граница земельного участка, имеющиеся в ЕГРН сведения о которой достаточны для определения ее на местности
- :8 кадастровый номер земельного участка
- граница ЗОУИТ
- 38:24-6.835 реестровый номер ЗОУИТ
- граница объектов капитального строительства, сведения о которых внесены в ЕГРН
- кадастровый номер объекта капитального строительства
- 38:24-4.5 установленные границы административно-территориальных образований

Раздел 4

План границ объекта

Схема расположения границ Публичного сервитута, устанавливаемого в целях размещения (эксплуатации) сооружения электроэнергетики "ВЛ 110 кВ "Мамакан - Мусковит", расположенного по адресу:
Российская Федерация, Иркутская область, Бодайбинский район

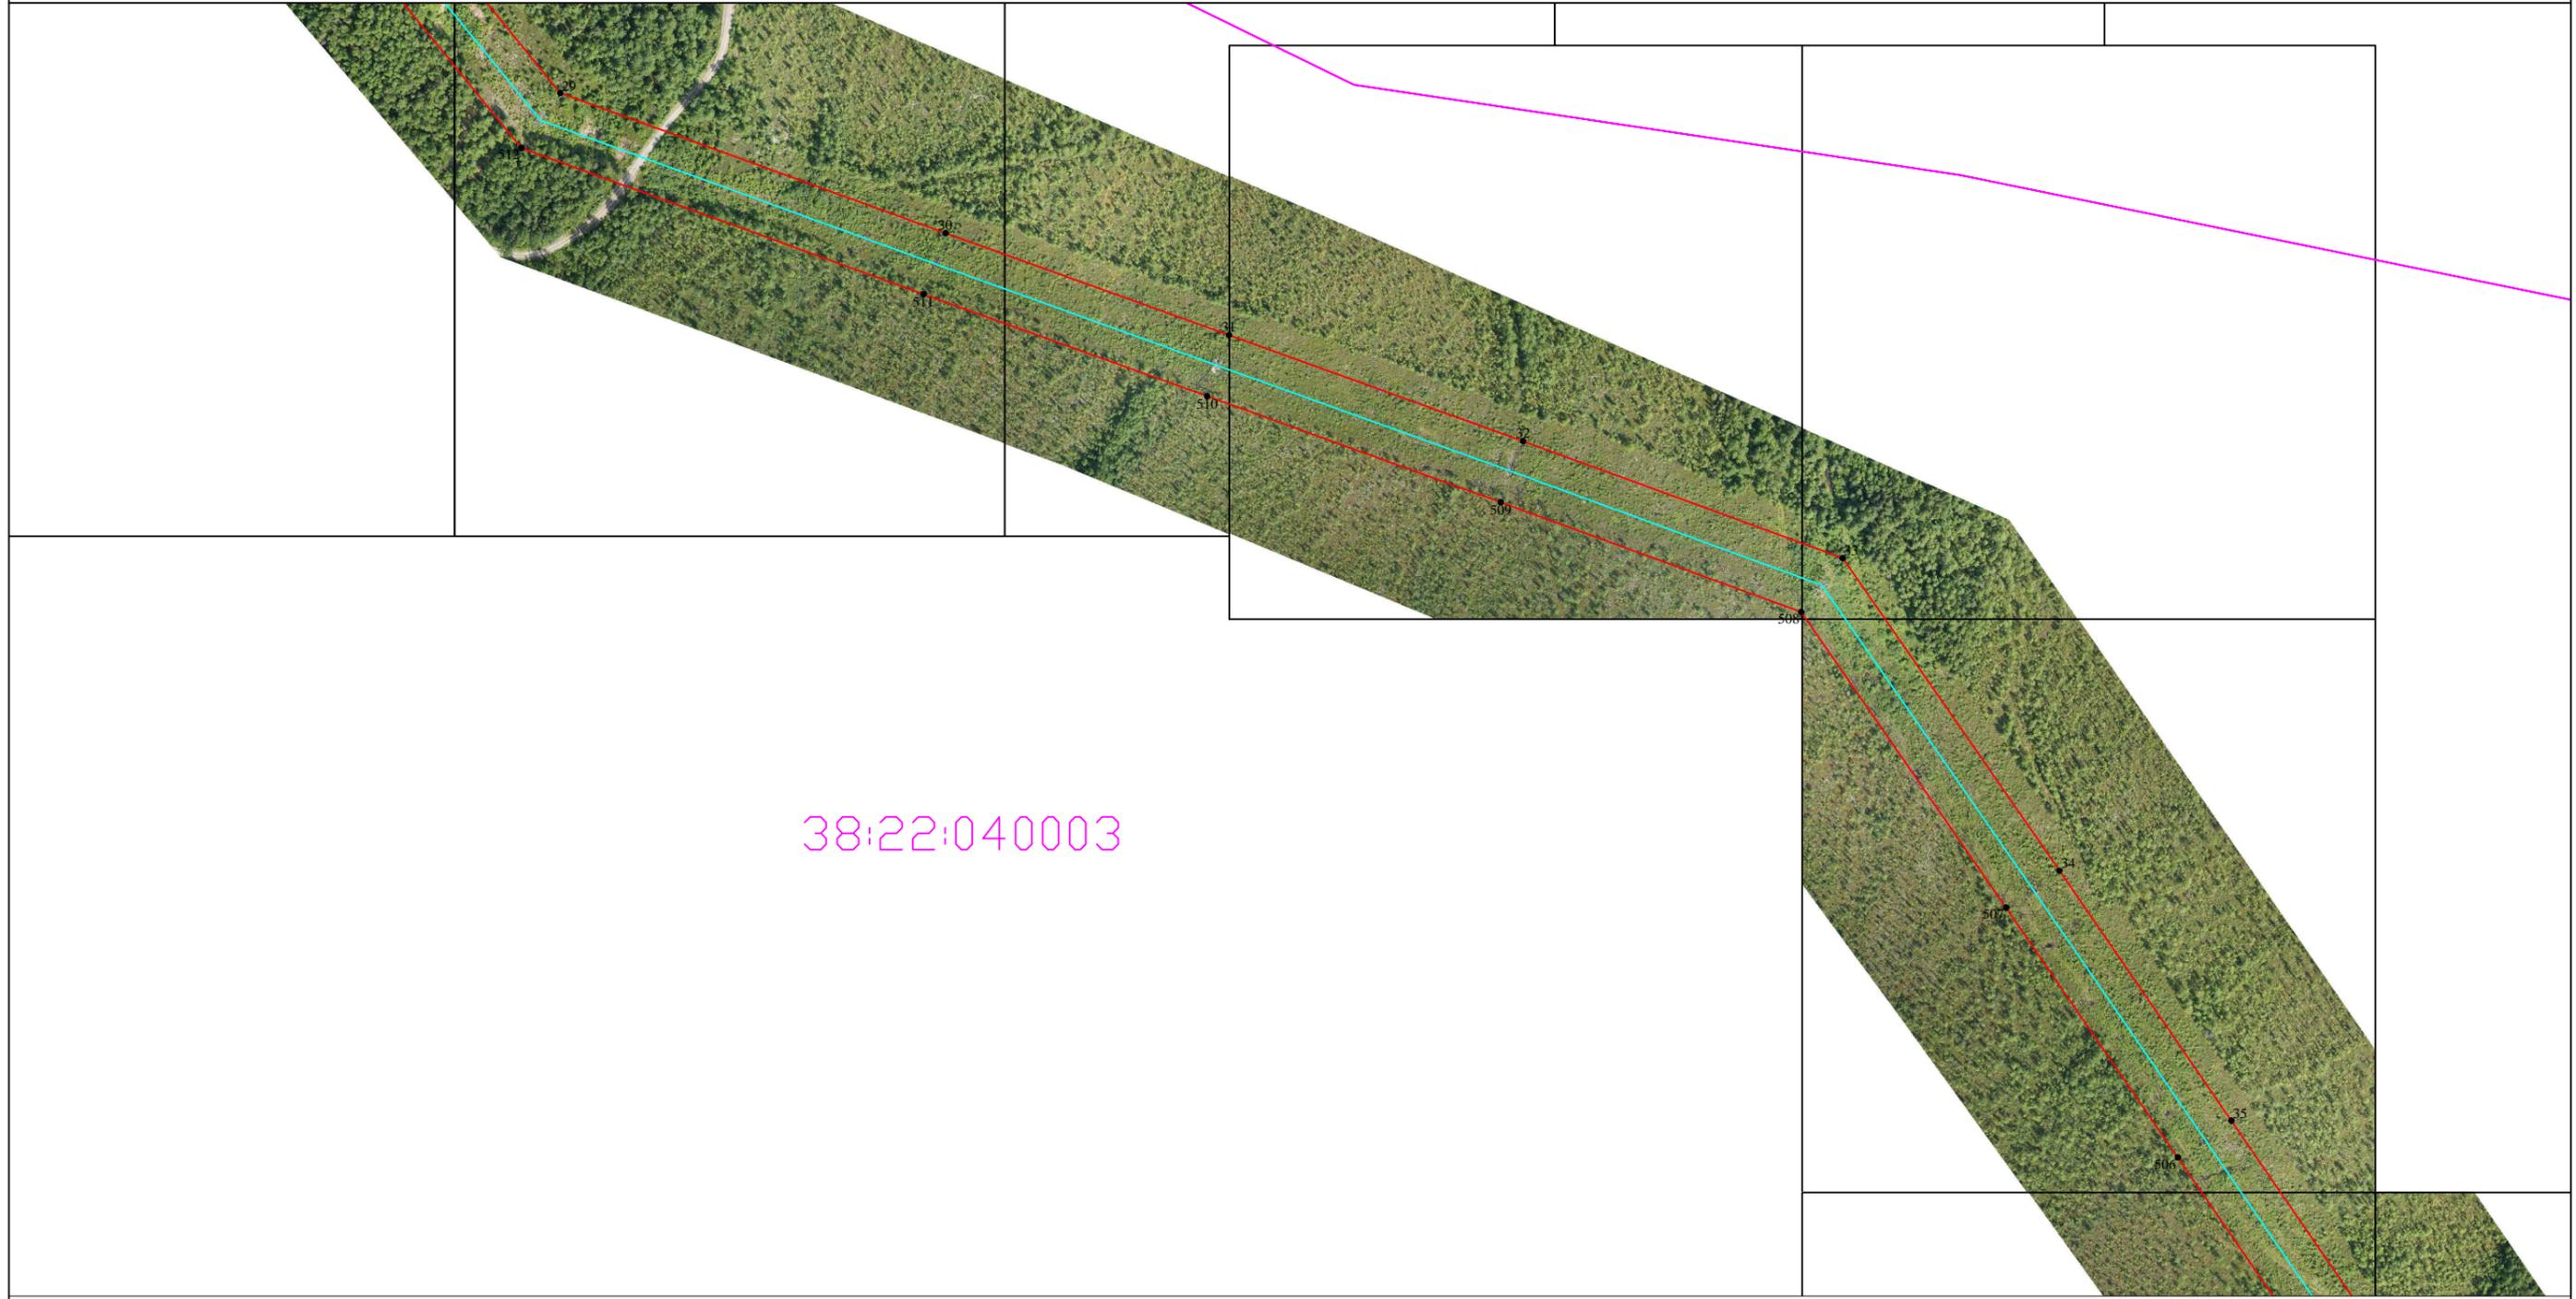

38:22:040003


Масштаб 1:4000

Используемые условные знаки и обозначения:

- 1 характеристическая точка границы публичного сервитута и ее наименование
- граница публичного сервитута
- местоположение инженерного сооружения
- граница кадастрового квартала
- 38:24:400044 номер кадастрового квартала
- существующая граница земельного участка, имеющиеся в ЕГРН сведения о которой достаточны для определения ее на местности
- :8 кадастровый номер земельного участка
- граница ЗОУИТ
- 38:24-6.835 реестровый номер ЗОУИТ
- граница объектов капитального строительства, сведения о которых внесены в ЕГРН
- кадастровый номер объекта капитального строительства
- 38:24-4.5 установленные границы административно-территориальных образований

План границ объекта

Схема расположения границ Публичного сервитута, устанавливаемого в целях размещения (эксплуатации) сооружения электроэнергетики "ВЛ 110 кВ "Мамакан - Мусковит", расположенного по адресу: Российская Федерация, Иркутская область, Бодайбинский район

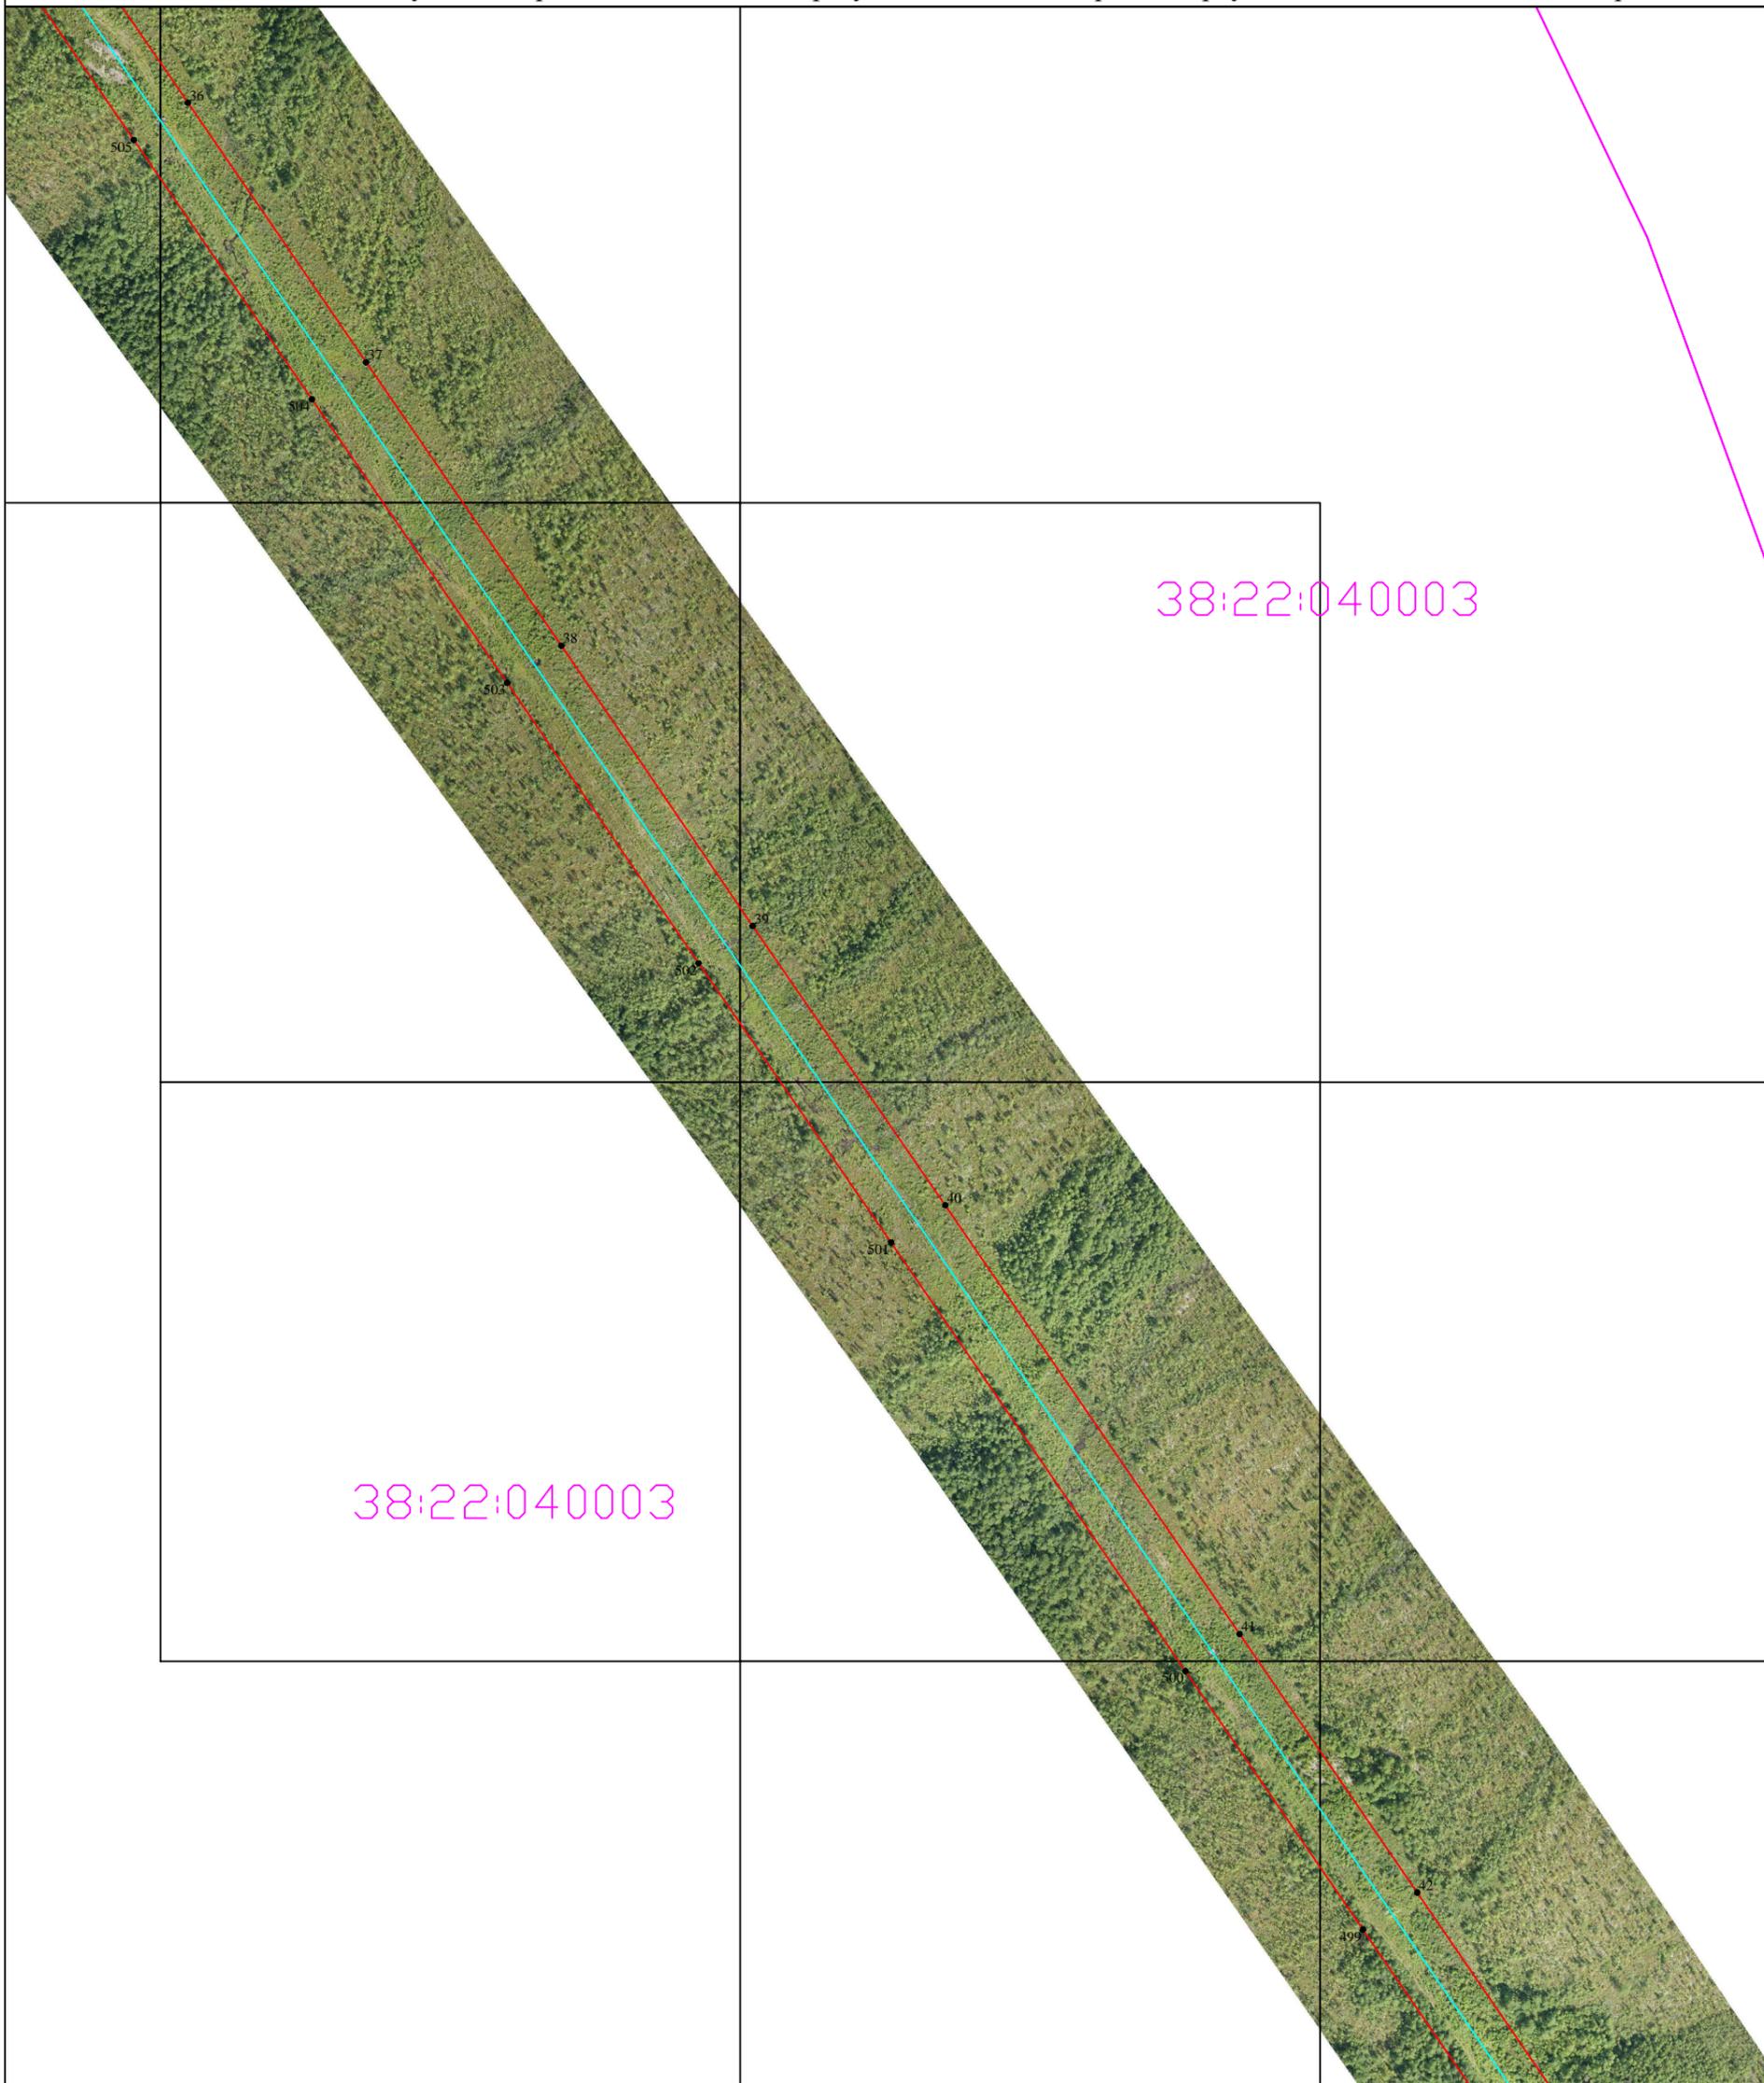


Масштаб 1:4000

Используемые условные знаки и обозначения:

-  характеристическая точка границы публичного сервитута и ее наименование
-  граница публичного сервитута
-  местоположение инженерного сооружения
-  граница кадастрового квартала
-  номер кадастрового квартала
-  существующая граница земельного участка, имеющиеся в ЕГРН сведения о которой достаточны для определения ее на местности
-  кадастровый номер земельного участка
-  граница ЗОУИТ
-  реестровый номер ЗОУИТ
-  граница объектов капитального строительства, сведения о которых внесены в ЕГРН
-  кадастровый номер объекта капитального строительства
-  установленные границы административно-территориальных образований

План границ объекта

Схема расположения границ Публичного сервитута, устанавливаемого в целях размещения (эксплуатации) сооружения электроэнергетики "ВЛ 110 кВ "Мамакан - Мусковит", расположенного по адресу: Российская Федерация, Иркутская область, Бодайбинский район

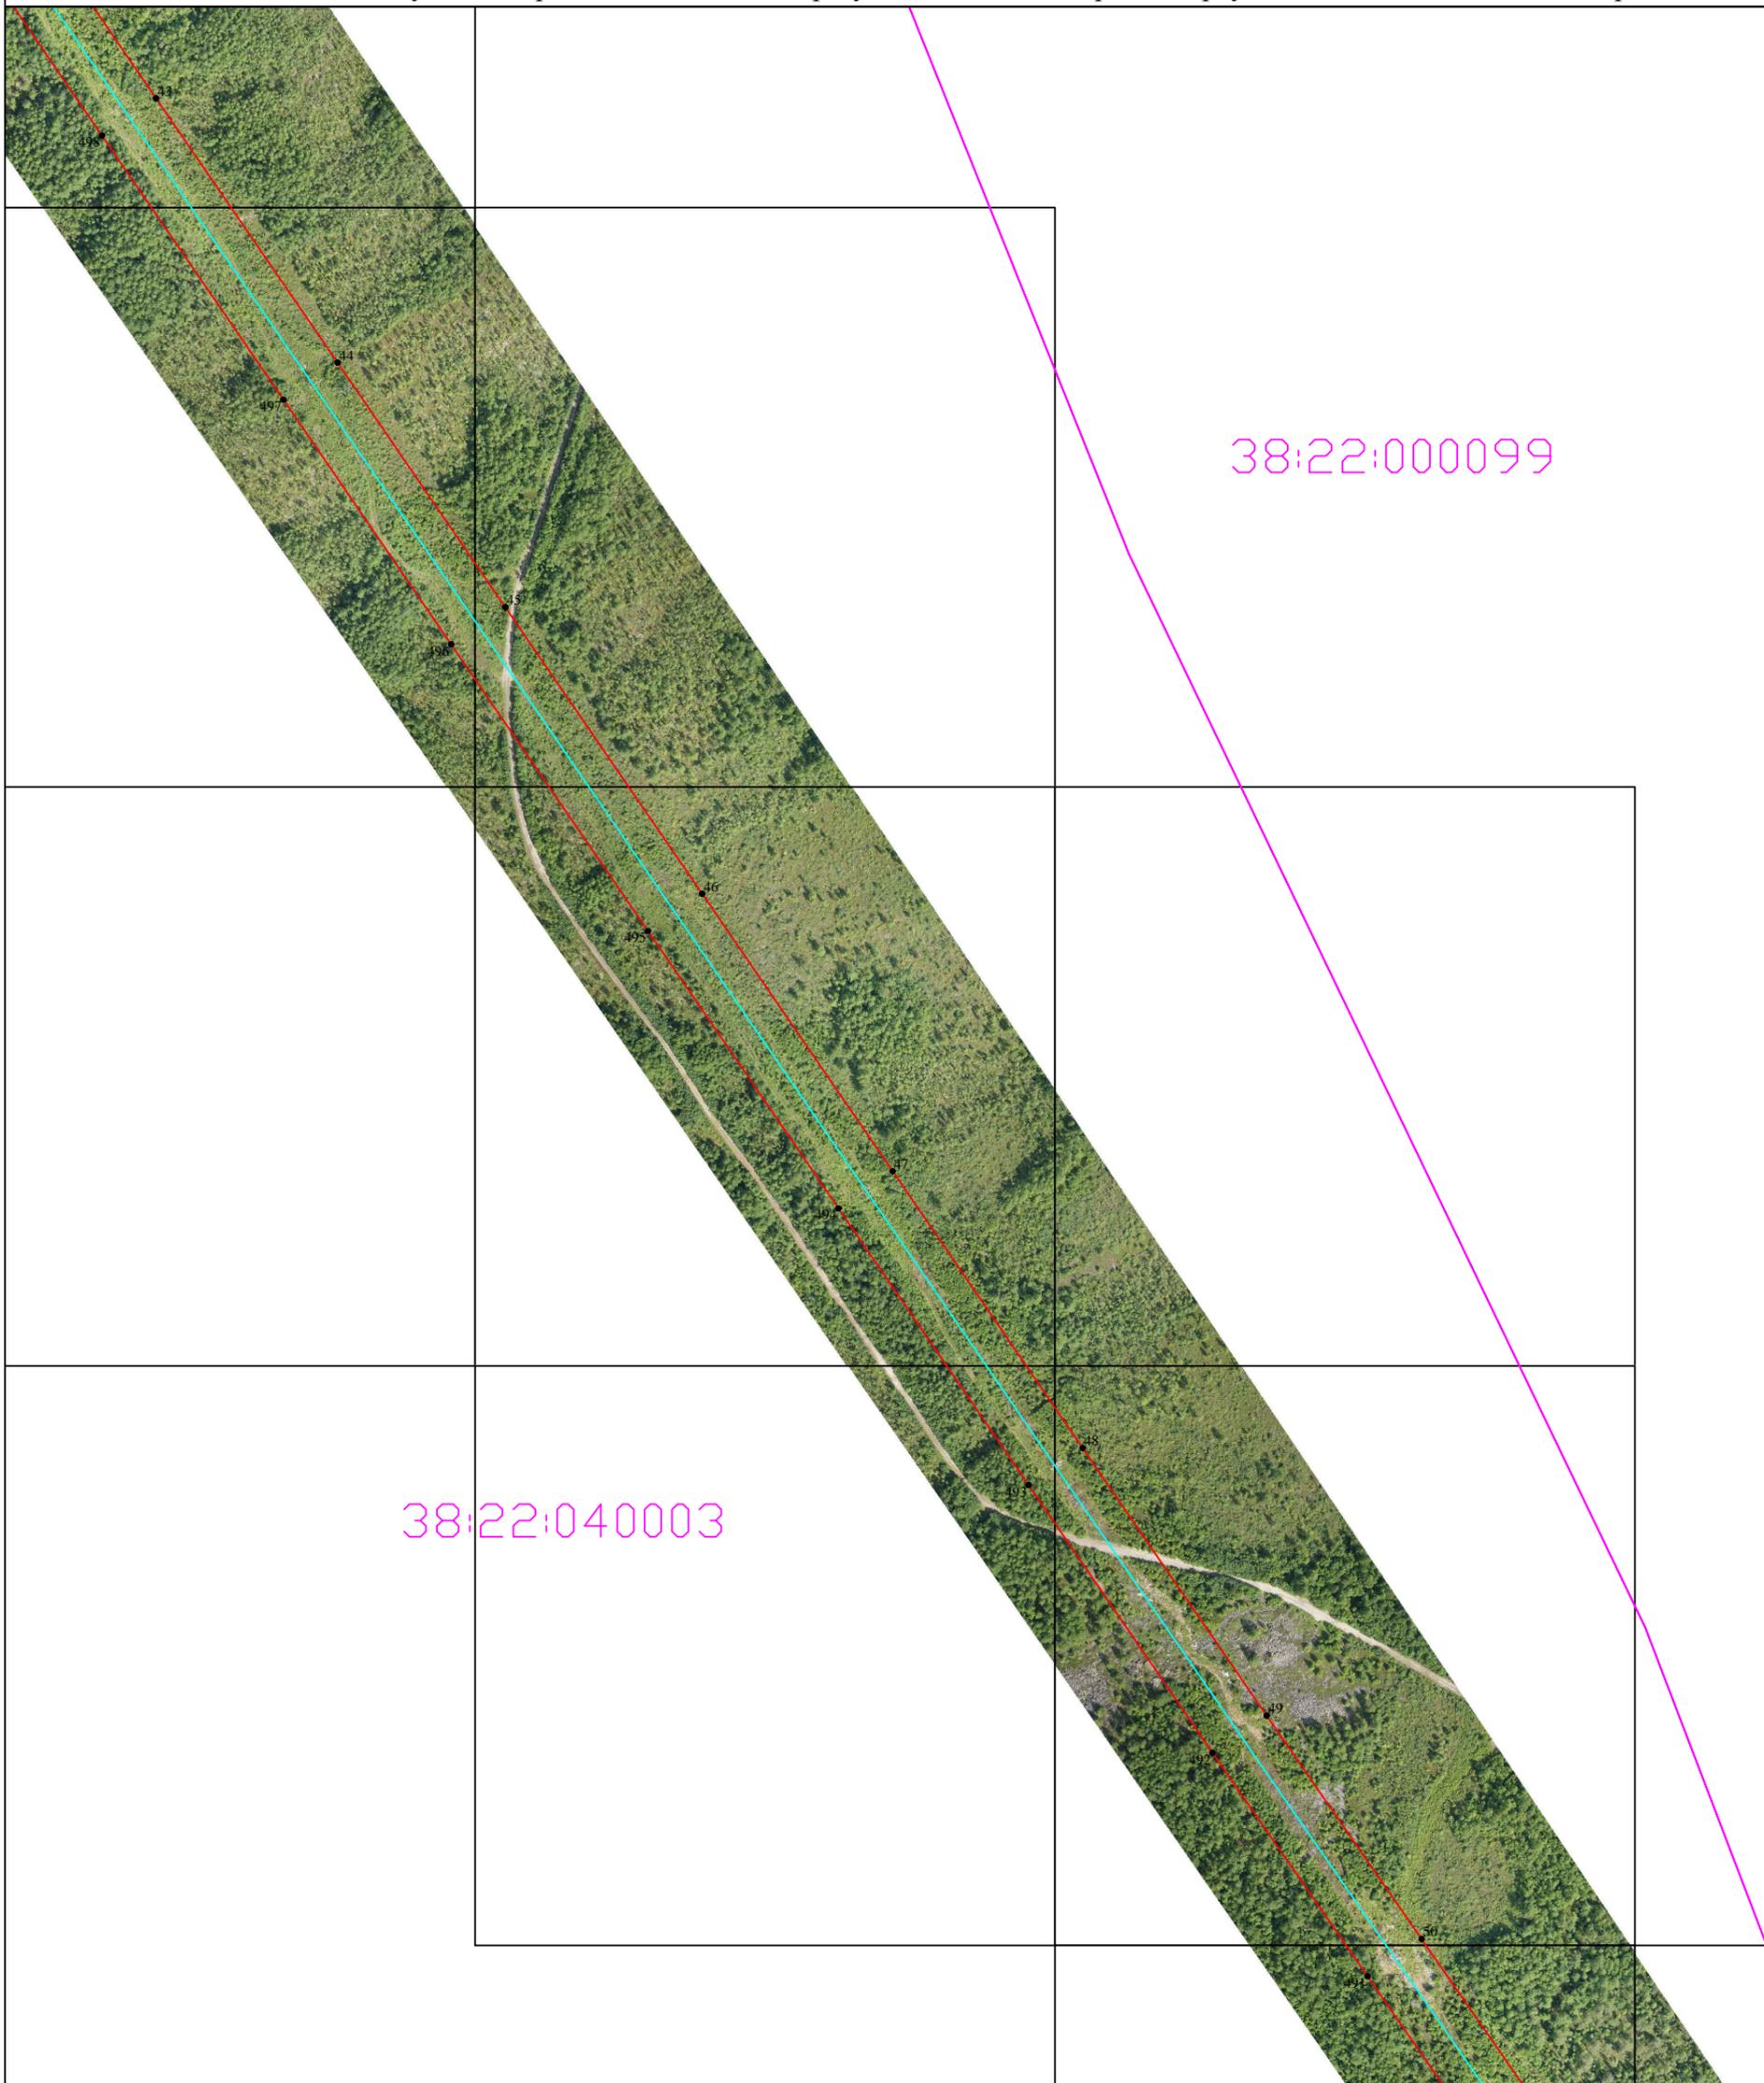


Масштаб 1:4000

Используемые условные знаки и обозначения:

-  1 характеристическая точка границы публичного сервитута и ее наименование
-  граница публичного сервитута
-  местоположение инженерного сооружения
-  граница кадастрового квартала
-  38:24:400044 номер кадастрового квартала
-  существующая граница земельного участка, имеющиеся в ЕГРН сведения о которой достаточны для определения ее на местности
-  :8 кадастровый номер земельного участка
-  граница ЗОУИТ
-  38:24-6.835 реестровый номер ЗОУИТ
-  граница объектов капитального строительства, сведения о которых внесены в ЕГРН
-  38:24-4.5 кадастровый номер объекта капитального строительства
-  установленные границы административно-территориальных образований

План границ объекта

Схема расположения границ Публичного сервитута, устанавливаемого в целях размещения (эксплуатации) сооружения электроэнергетики "ВЛ 110 кВ "Мамакан - Мусковит", расположенного по адресу: Российская Федерация, Иркутская область, Бодайбинский район

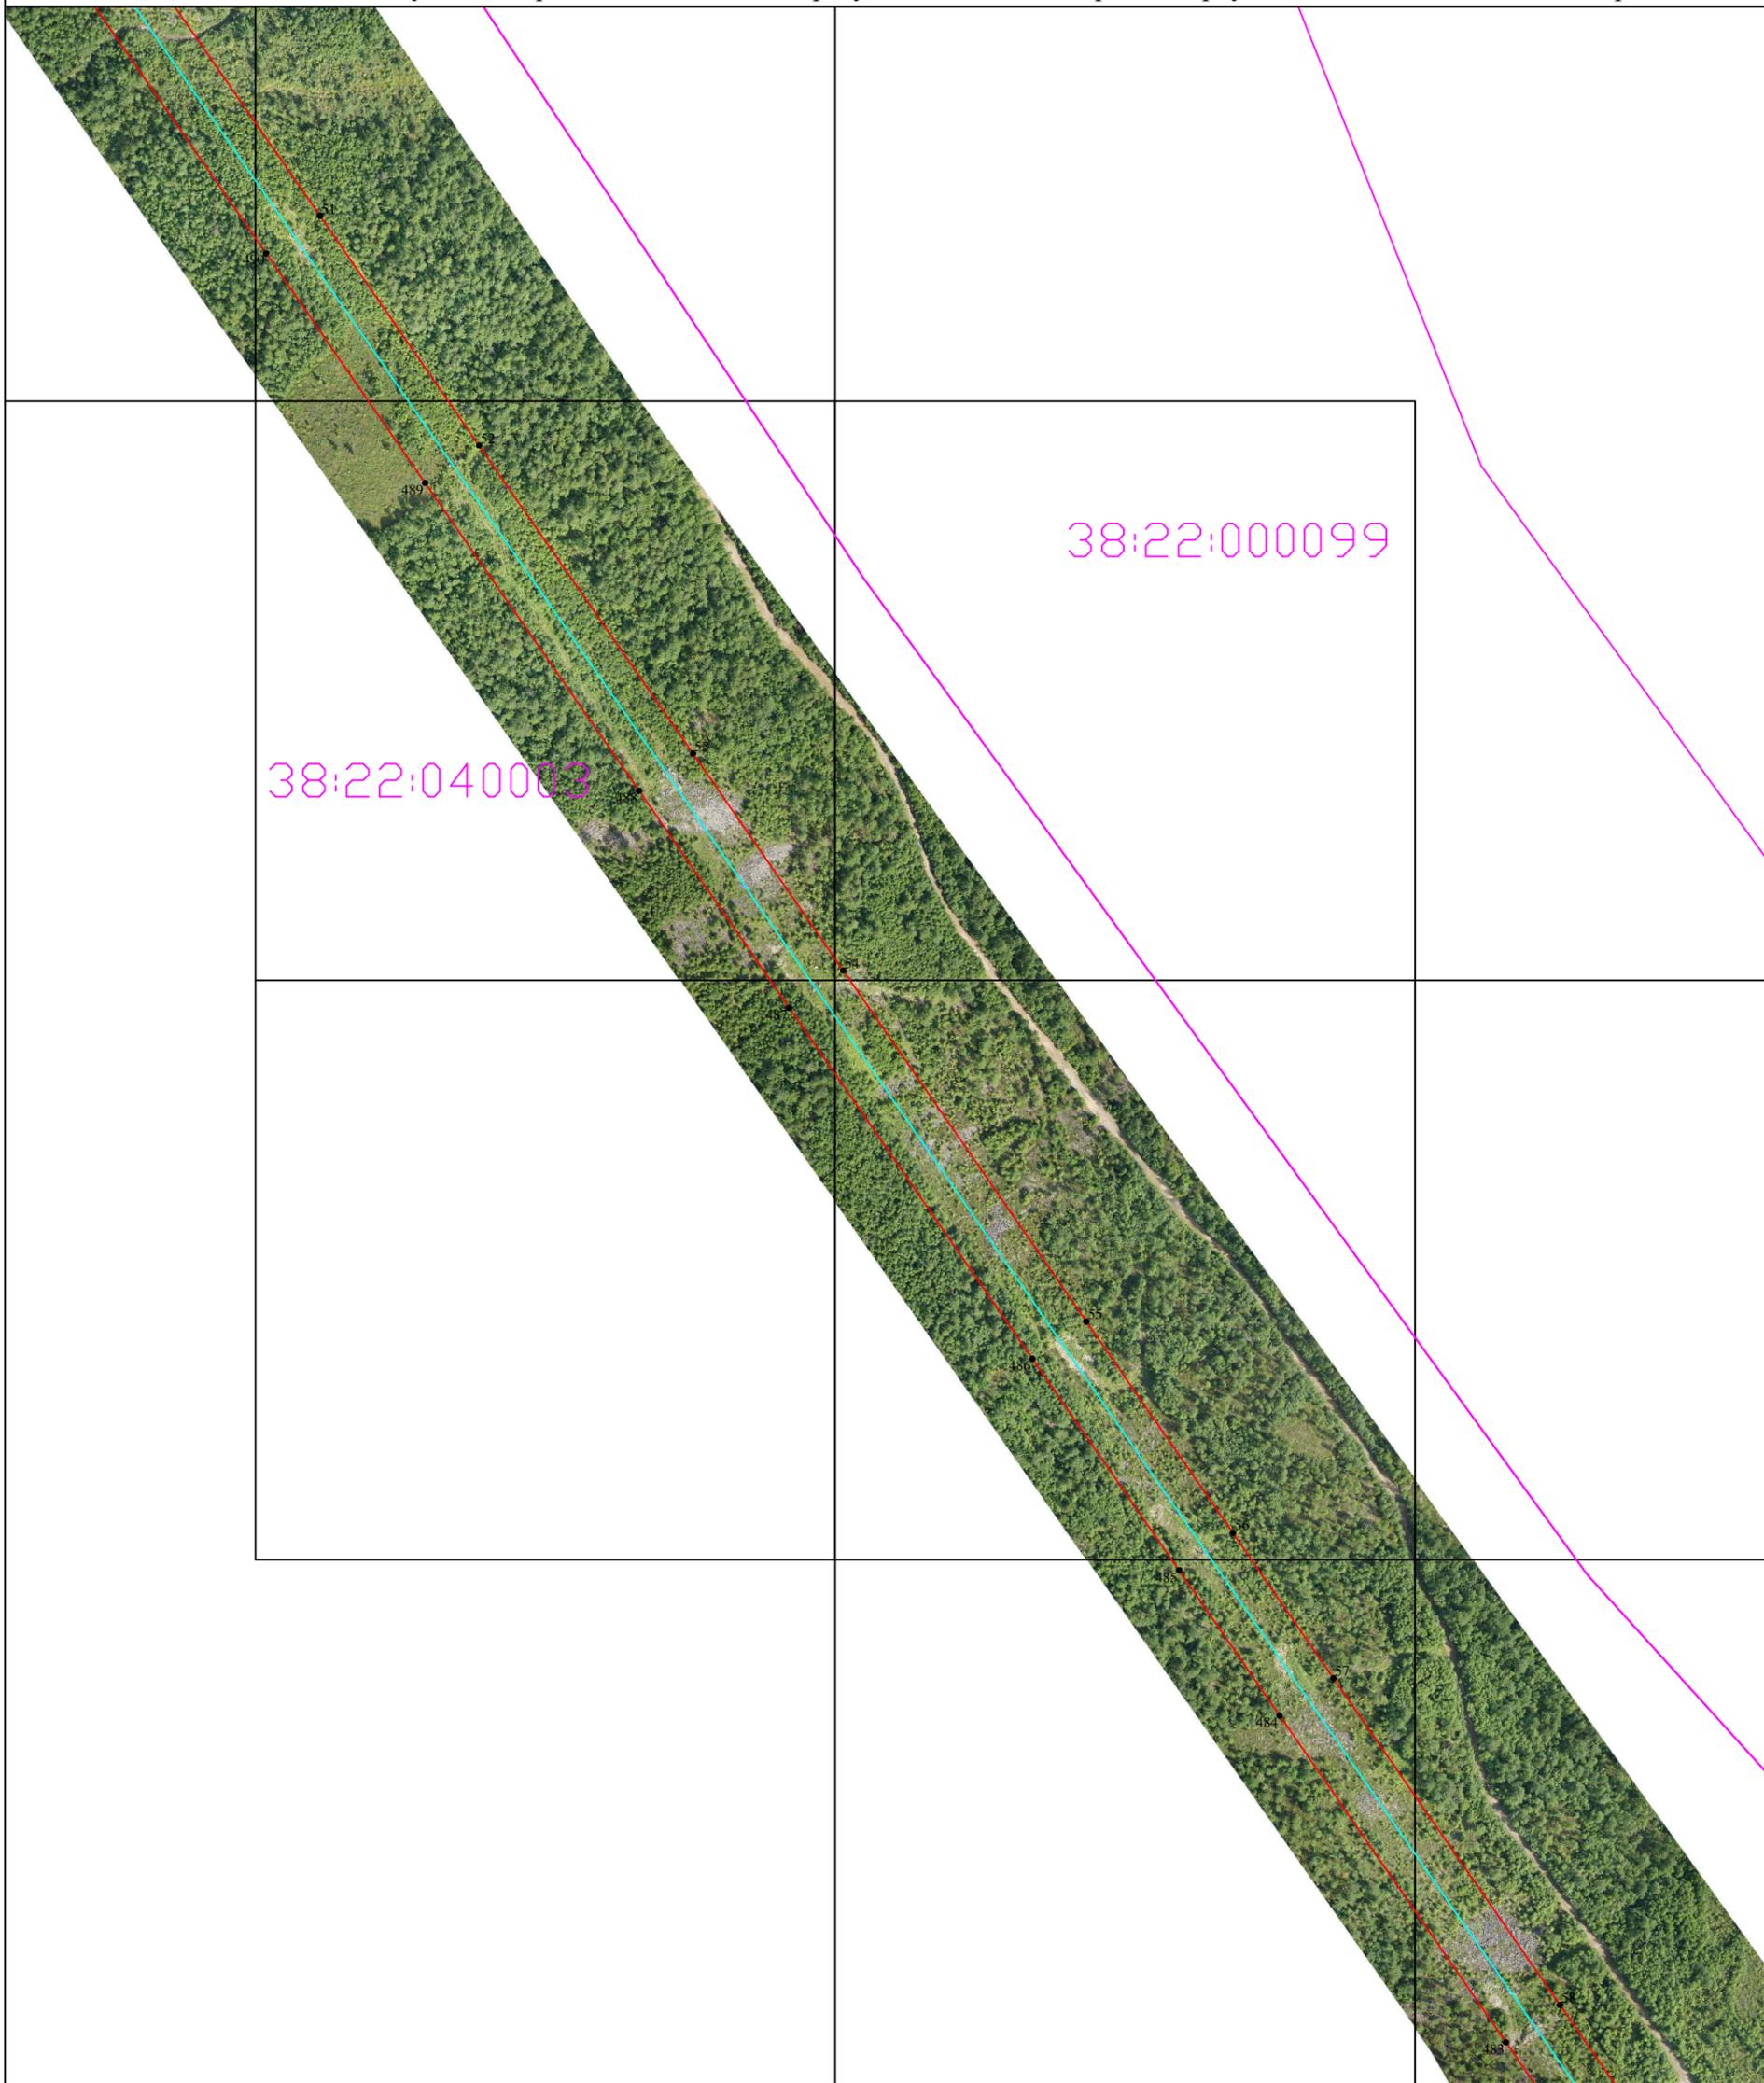

Масштаб 1:4000


Используемые условные знаки и обозначения:

-  1 характеристическая точка границы публичного сервитута и ее наименование
-  граница публичного сервитута
-  местоположение инженерного сооружения
-  граница кадастрового квартала
-  38:24:400044 номер кадастрового квартала
-  существующая граница земельного участка, имеющиеся в ЕГРН сведения о которой достаточны для определения ее на местности
-  :8 кадастровый номер земельного участка
-  граница ЗОУИТ
-  38:24-6.835 реестровый номер ЗОУИТ
-  граница объектов капитального строительства, сведения о которых внесены в ЕГРН
-  38:24-4.5 кадастровый номер объекта капитального строительства
-  установленные границы административно-территориальных образований

Раздел 4

План границ объекта

Схема расположения границ Публичного сервитута, устанавливаемого в целях размещения (эксплуатации) сооружения электроэнергетики "ВЛ 110 кВ "Мамакан - Мусковит", расположенного по адресу: Российская Федерация, Иркутская область, Бодайбинский район

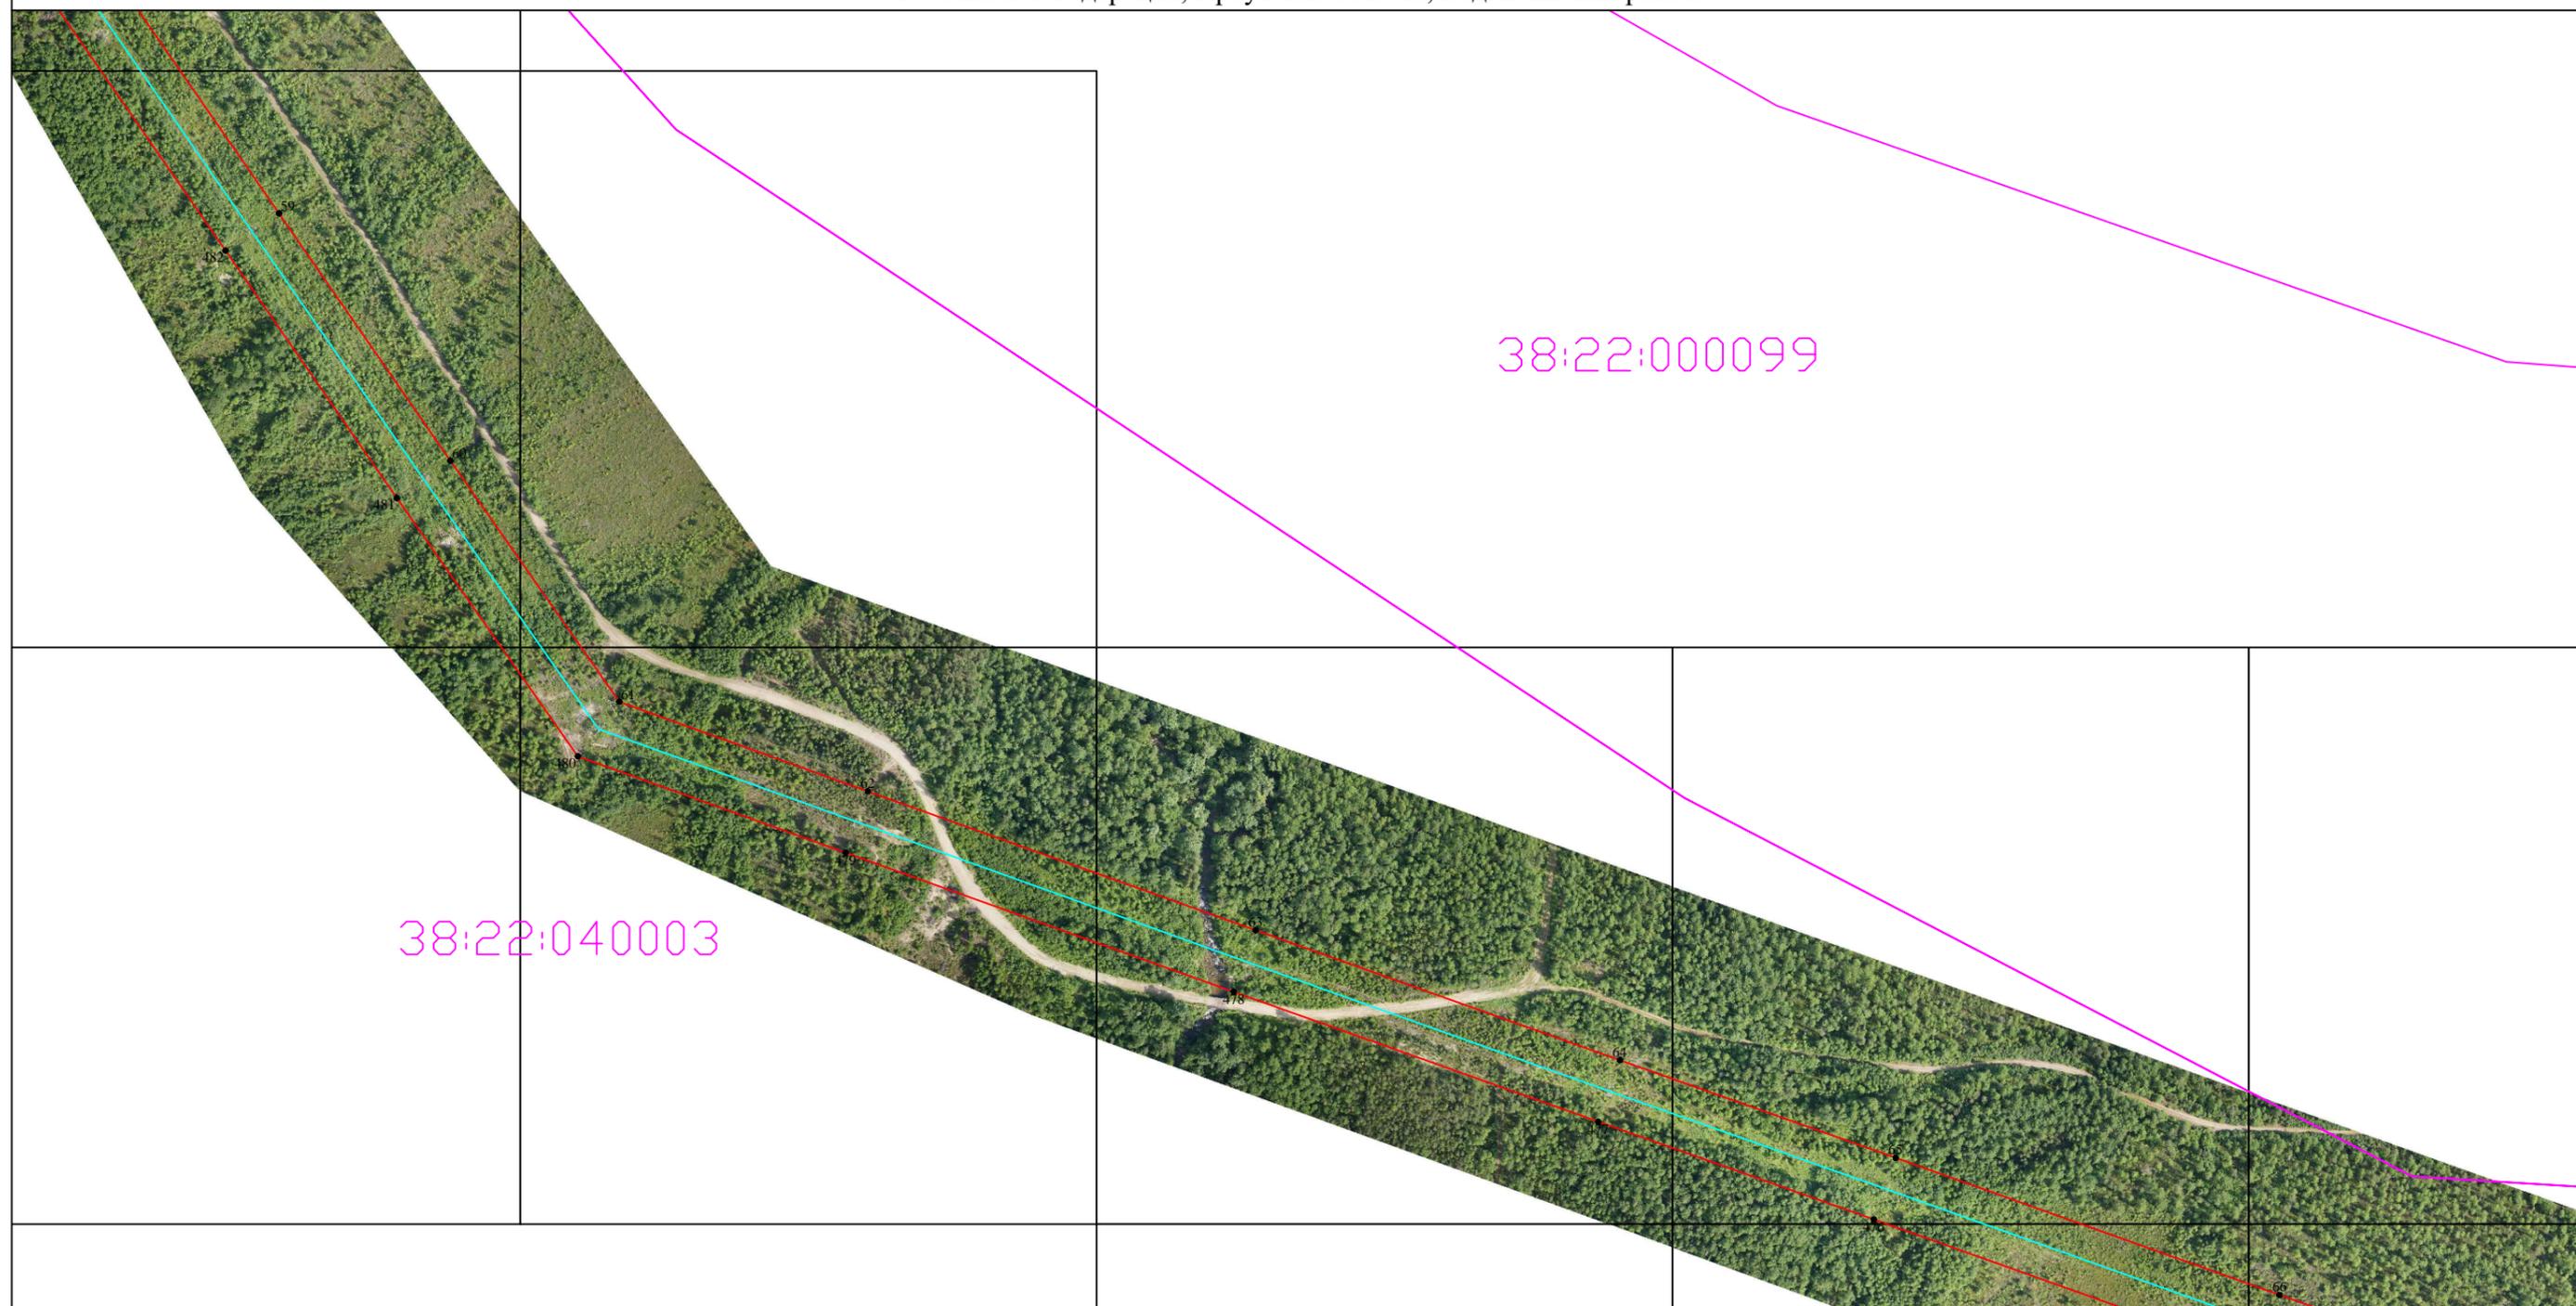

Масштаб 1:4000


Используемые условные знаки и обозначения:

- 1 характеристическая точка границы публичного сервитута и ее наименование
- граница публичного сервитута
- местоположение инженерного сооружения
- граница кадастрового квартала
- 38:24:400044 номер кадастрового квартала
- существующая граница земельного участка, имеющиеся в ЕГРН сведения о которой достаточны для определения ее на местности
- :8 кадастровый номер земельного участка
- граница ЗОУИТ
- 38:24-6.835 реестровый номер ЗОУИТ
- граница объектов капитального строительства, сведения о которых внесены в ЕГРН
- кадастровый номер объекта капитального строительства
- 38:24-4.5 установленные границы административно-территориальных образований

Раздел 4

План границ объекта

Схема расположения границ Публичного сервитута, устанавливаемого в целях размещения (эксплуатации) сооружения электроэнергетики "ВЛ 110 кВ "Мамакан - Мусковит", расположенного по адресу:
Российская Федерация, Иркутская область, Бодайбинский район

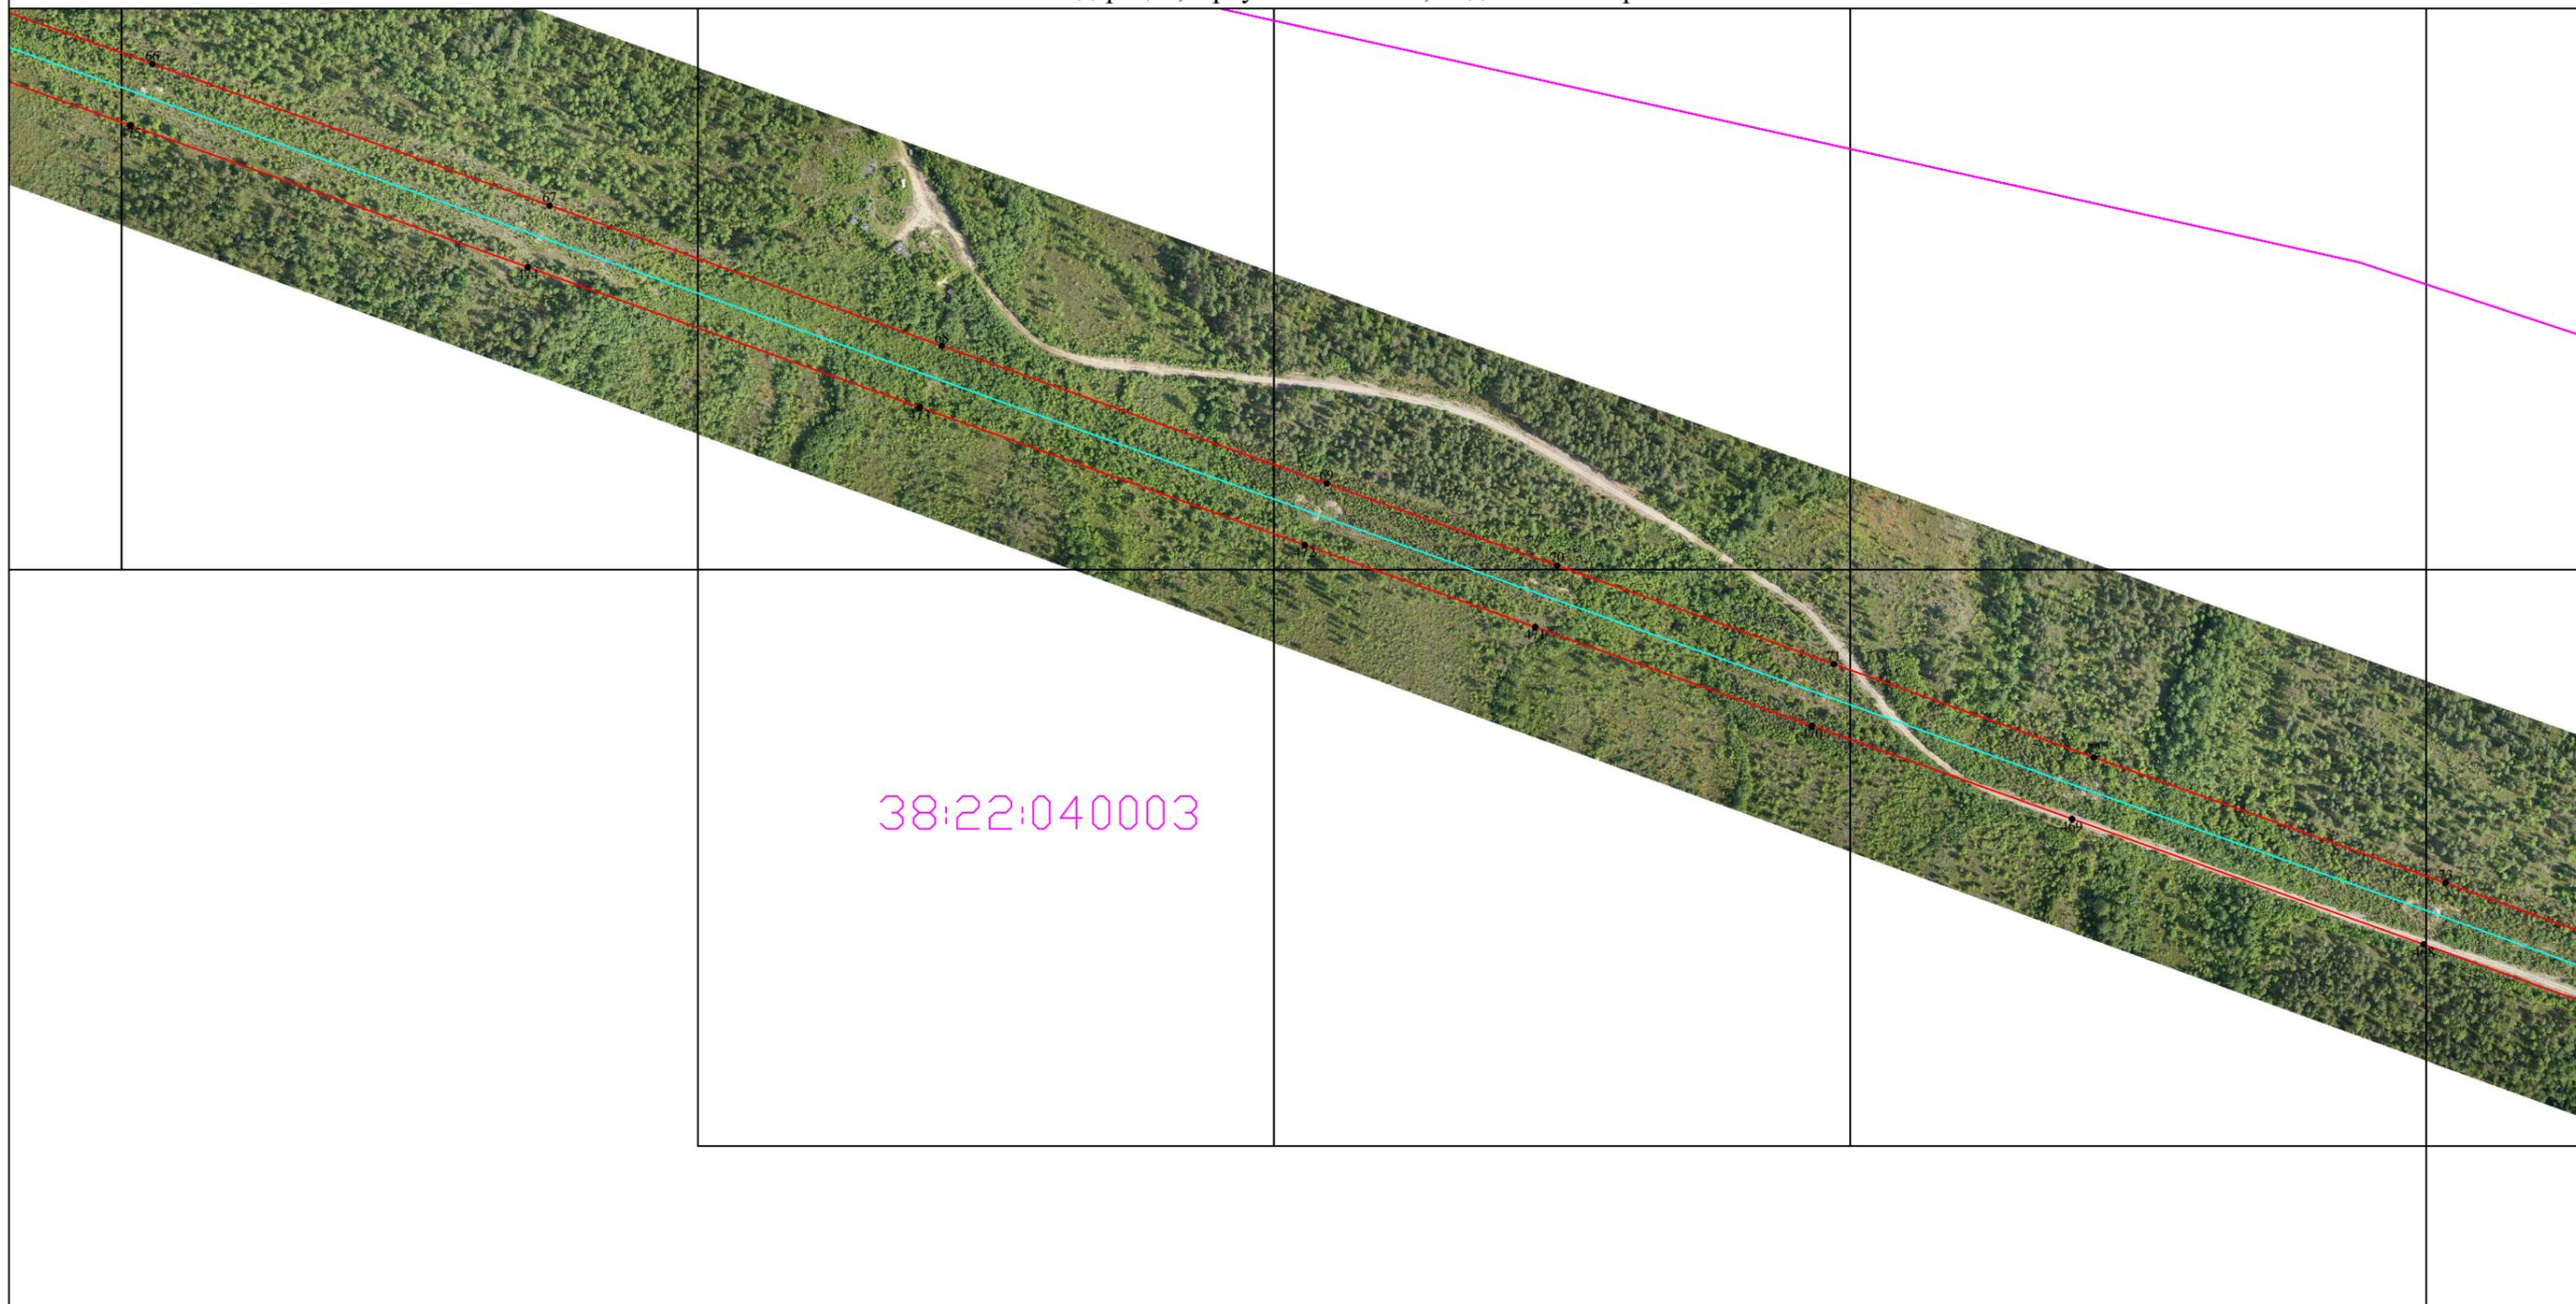

Масштаб 1:4000


Используемые условные знаки и обозначения:

- 1 характеристическая точка границы публичного сервитута и ее наименование
- граница публичного сервитута
- местоположение инженерного сооружения
- граница кадастрового квартала
- 38:24:400044 номер кадастрового квартала
- существующая граница земельного участка, имеющиеся в ЕГРН сведения о которой достаточны для определения ее на местности
- :8 кадастровый номер земельного участка
- граница ЗОУИТ
- 38:24-6.835 реестровый номер ЗОУИТ
- граница объектов капитального строительства, сведения о которых внесены в ЕГРН
- кадастровый номер объекта капитального строительства
- 38:24-4.5 установленные границы административно-территориальных образований

Раздел 4

План границ объекта

Схема расположения границ Публичного сервитута, устанавливаемого в целях размещения (эксплуатации) сооружения электроэнергетики "ВЛ 110 кВ "Мамакан - Мусковит", расположенного по адресу: Российская Федерация, Иркутская область, Бодайбинский район

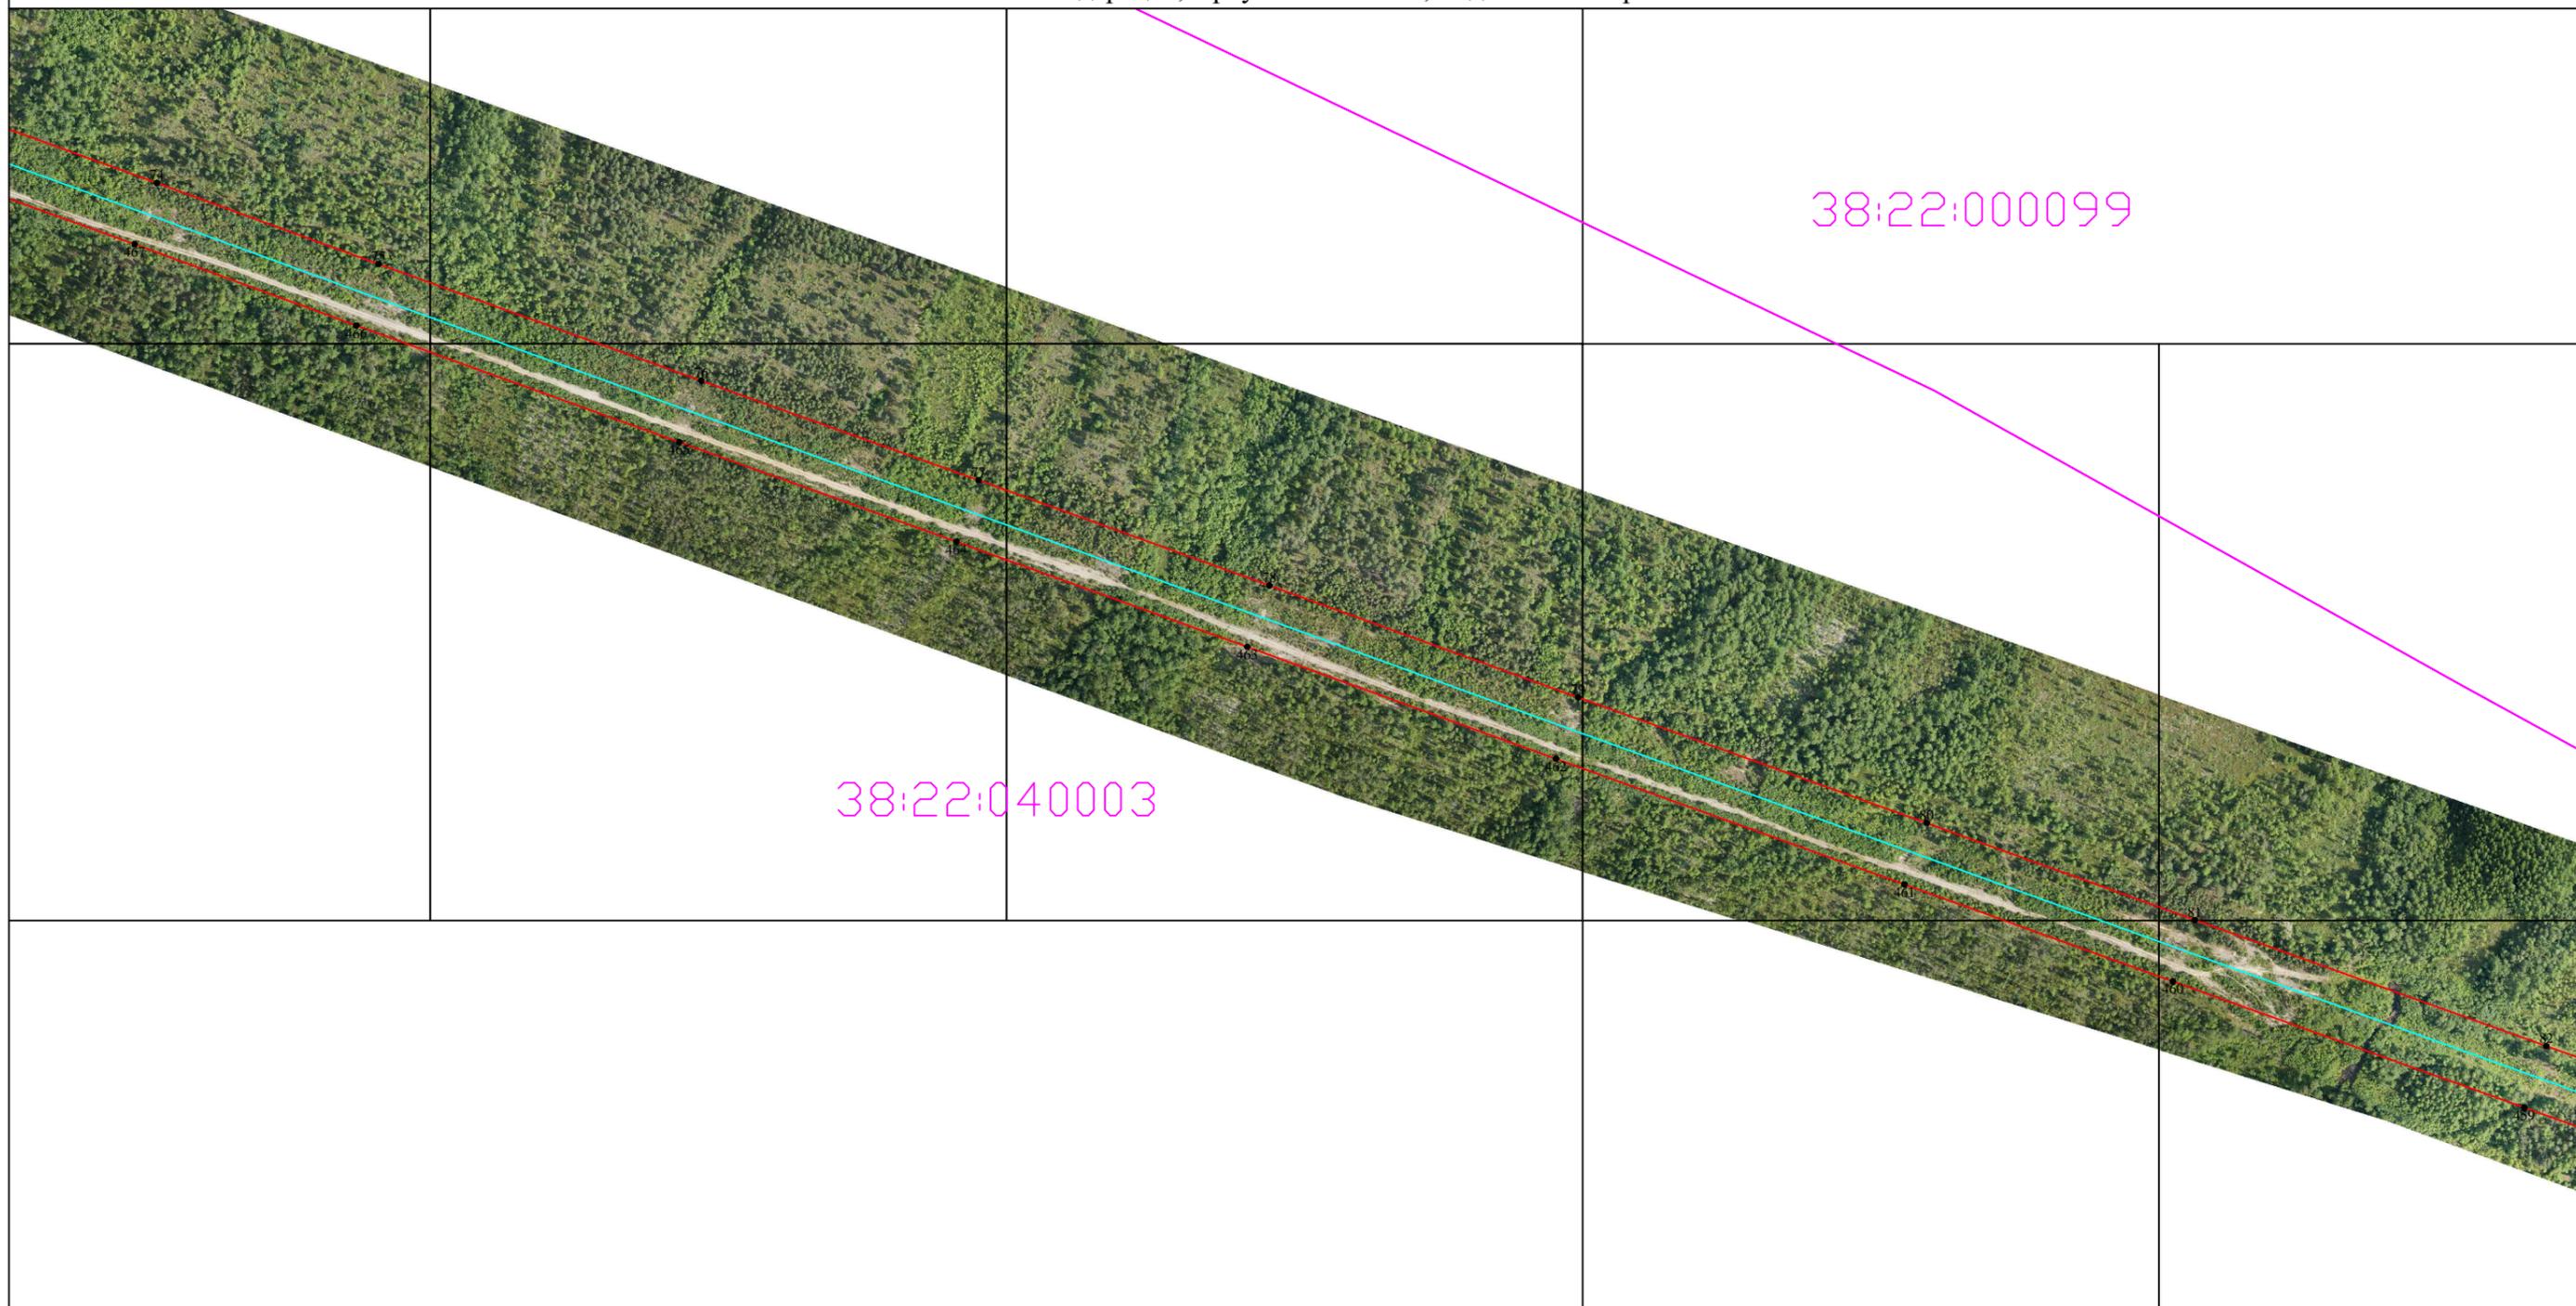

Масштаб 1:4000


Используемые условные знаки и обозначения:

- 1 характеристическая точка границы публичного сервитута и ее наименование
- граница публичного сервитута
- местоположение инженерного сооружения
- граница кадастрового квартала
- 38:24:400044 номер кадастрового квартала
- существующая граница земельного участка, имеющиеся в ЕГРН сведения о которой достаточны для определения ее на местности
- :8 кадастровый номер земельного участка
- граница ЗОУИТ
- 38:24-6.835 реестровый номер ЗОУИТ
- граница объектов капитального строительства, сведения о которых внесены в ЕГРН
- кадастровый номер объекта капитального строительства
- 38:24-4.5 установленные границы административно-территориальных образований

Раздел 4

План границ объекта

Схема расположения границ Публичного сервитута, устанавливаемого в целях размещения (эксплуатации) сооружения электроэнергетики "ВЛ 110 кВ "Мамакан - Мусковит", расположенного по адресу: Российская Федерация, Иркутская область, Бодайбинский район

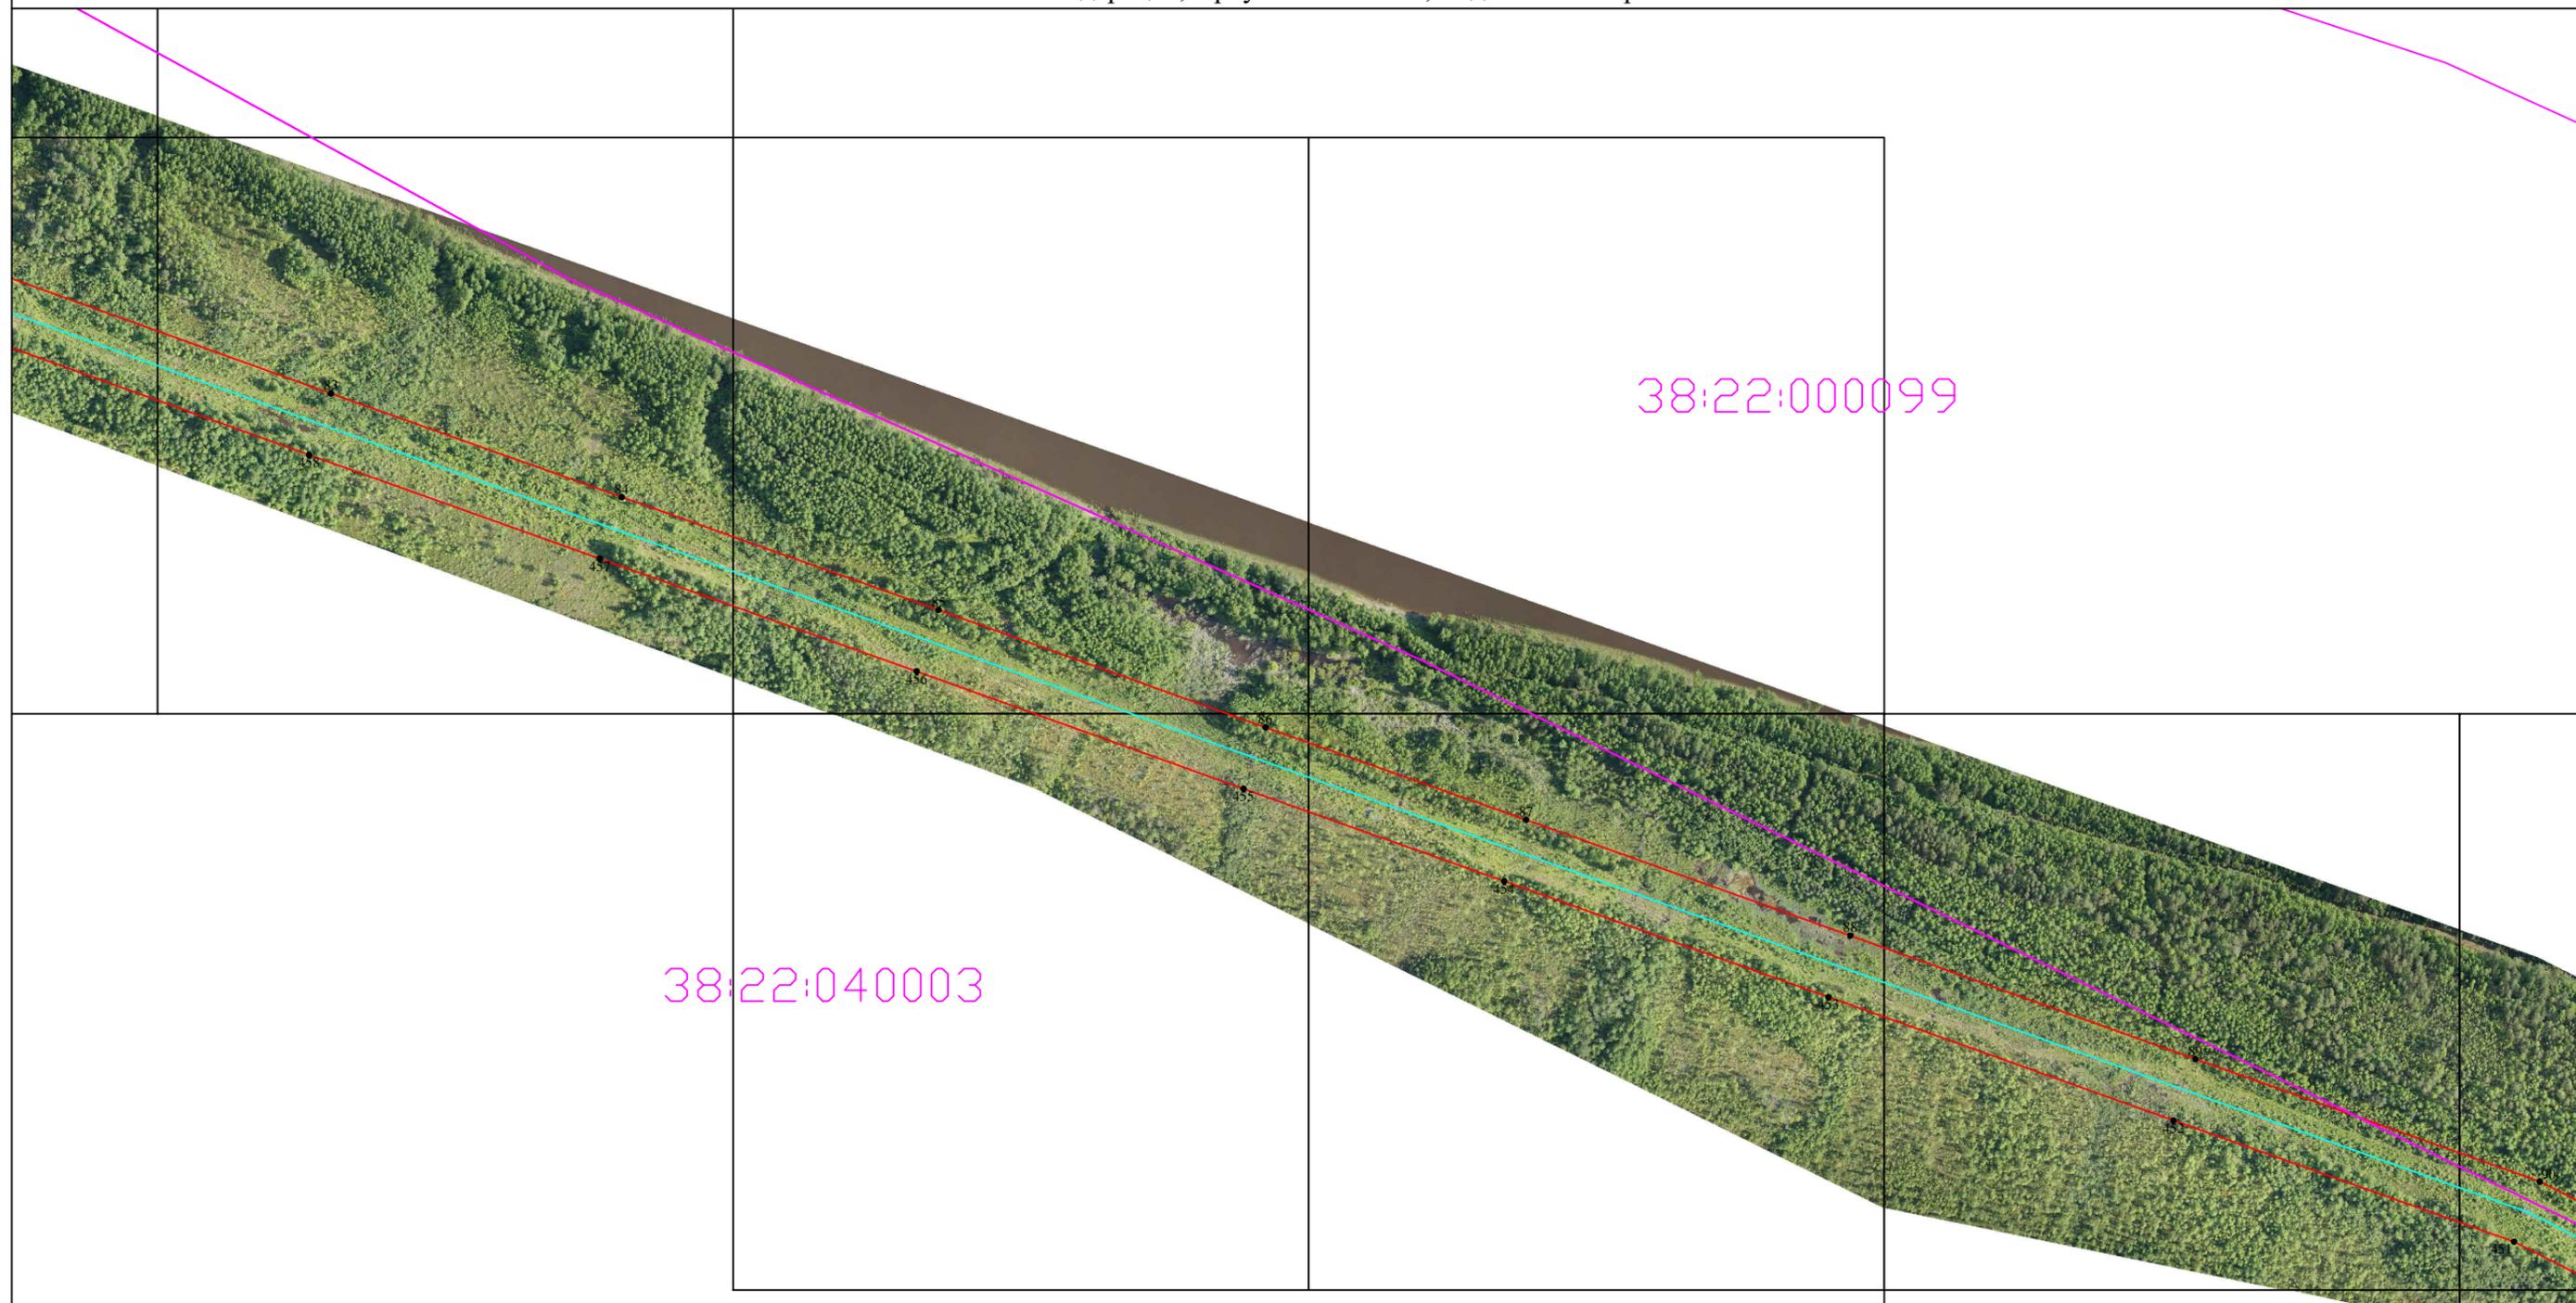

Масштаб 1:4000


Используемые условные знаки и обозначения:

- 1 характерная точка границы публичного сервитута и ее наименование
- граница публичного сервитута
- местоположение инженерного сооружения
- граница кадастрового квартала
- 38:24:400044 номер кадастрового квартала
- существующая граница земельного участка, имеющиеся в ЕГРН сведения о которой достаточны для определения ее на местности
- :8 кадастровый номер земельного участка
- граница ЗОУИТ
- 38:24-6.835 реестровый номер ЗОУИТ
- граница объектов капитального строительства, сведения о которых внесены в ЕГРН
- кадастровый номер объекта капитального строительства
- 38:24-4.5 установленные границы административно-территориальных образований

Раздел 4

План границ объекта

Схема расположения границ Публичного сервитута, устанавливаемого в целях размещения (эксплуатации) сооружения электроэнергетики "ВЛ 110 кВ "Мамакан - Мусковит", расположенного по адресу: Российская Федерация, Иркутская область, Бодайбинский район

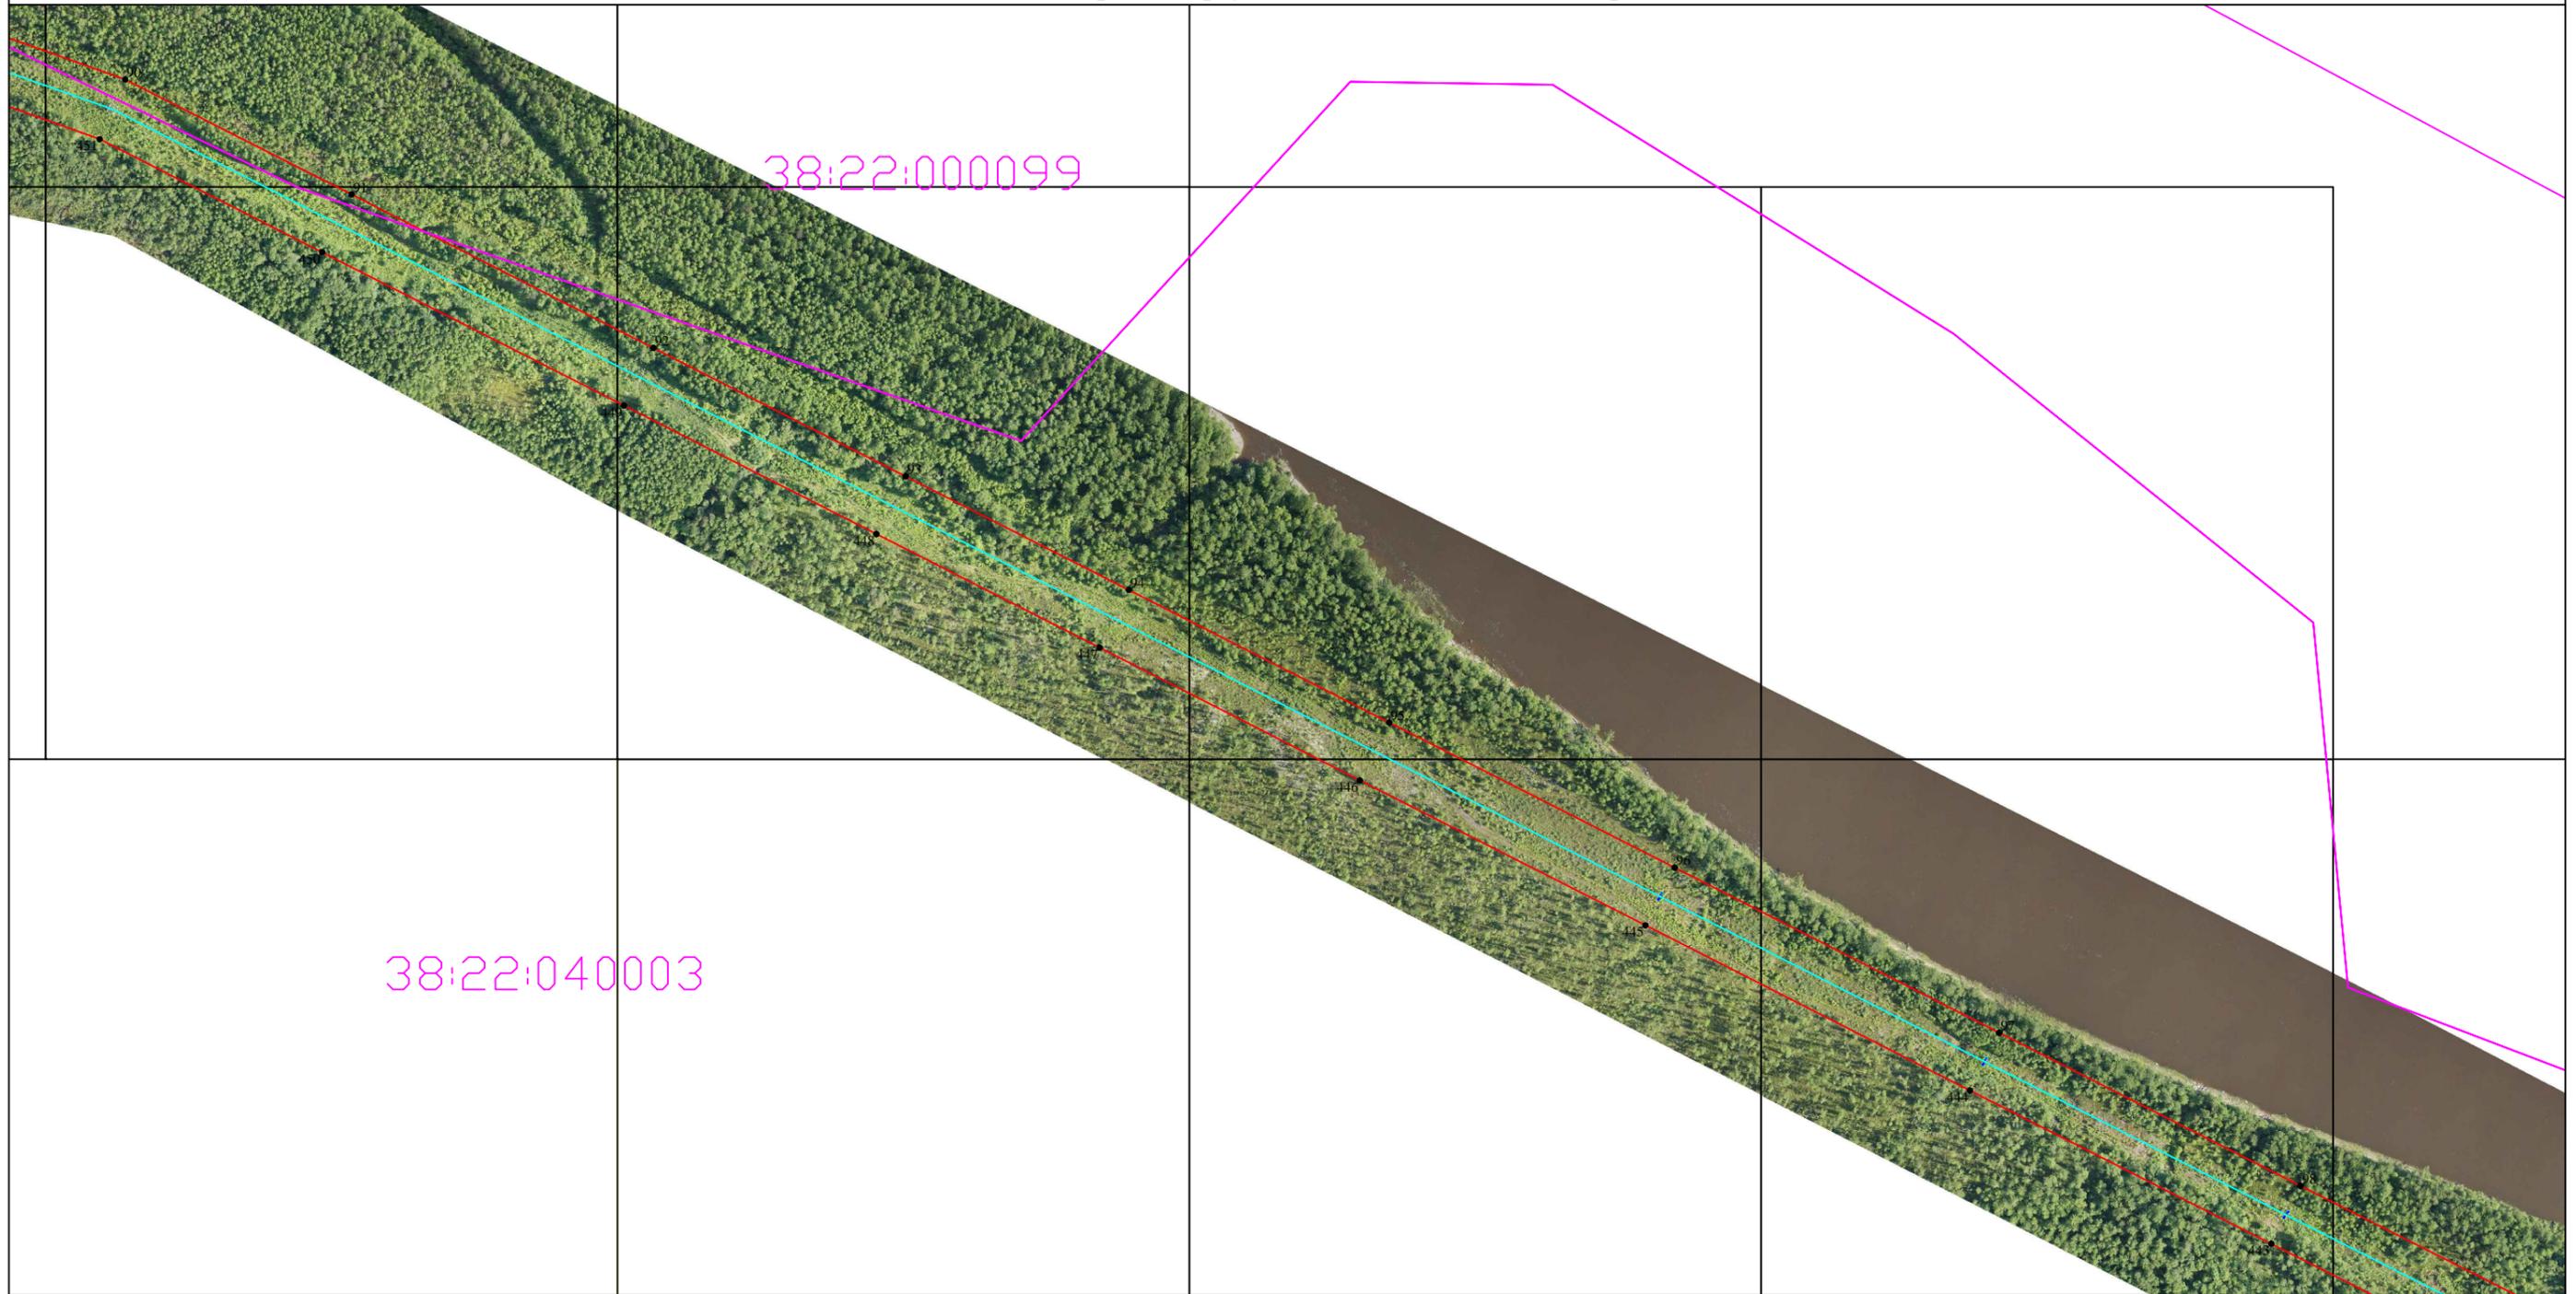

Масштаб 1:4000


Используемые условные знаки и обозначения:

- ¹ характеристическая точка границы публичного сервитута и ее наименование
- граница публичного сервитута
- местоположение инженерного сооружения
- граница кадастрового квартала
- 38:24:400044 номер кадастрового квартала
- существующая граница земельного участка, имеющиеся в ЕГРН сведения о которой достаточны для определения ее на местности
- :8 кадастровый номер земельного участка
- граница ЗОУИТ
- 38:24-6.835 реестровый номер ЗОУИТ
- граница объектов капитального строительства, сведения о которых внесены в ЕГРН
- кадастровый номер объекта капитального строительства
- 38:24-4.5 установленные границы административно-территориальных образований

Раздел 4

План границ объекта

Схема расположения границ Публичного сервитута, устанавливаемого в целях размещения (эксплуатации) сооружения электроэнергетики "ВЛ 110 кВ "Мамакан - Мусковит", расположенного по адресу: Российская Федерация, Иркутская область, Бодайбинский район

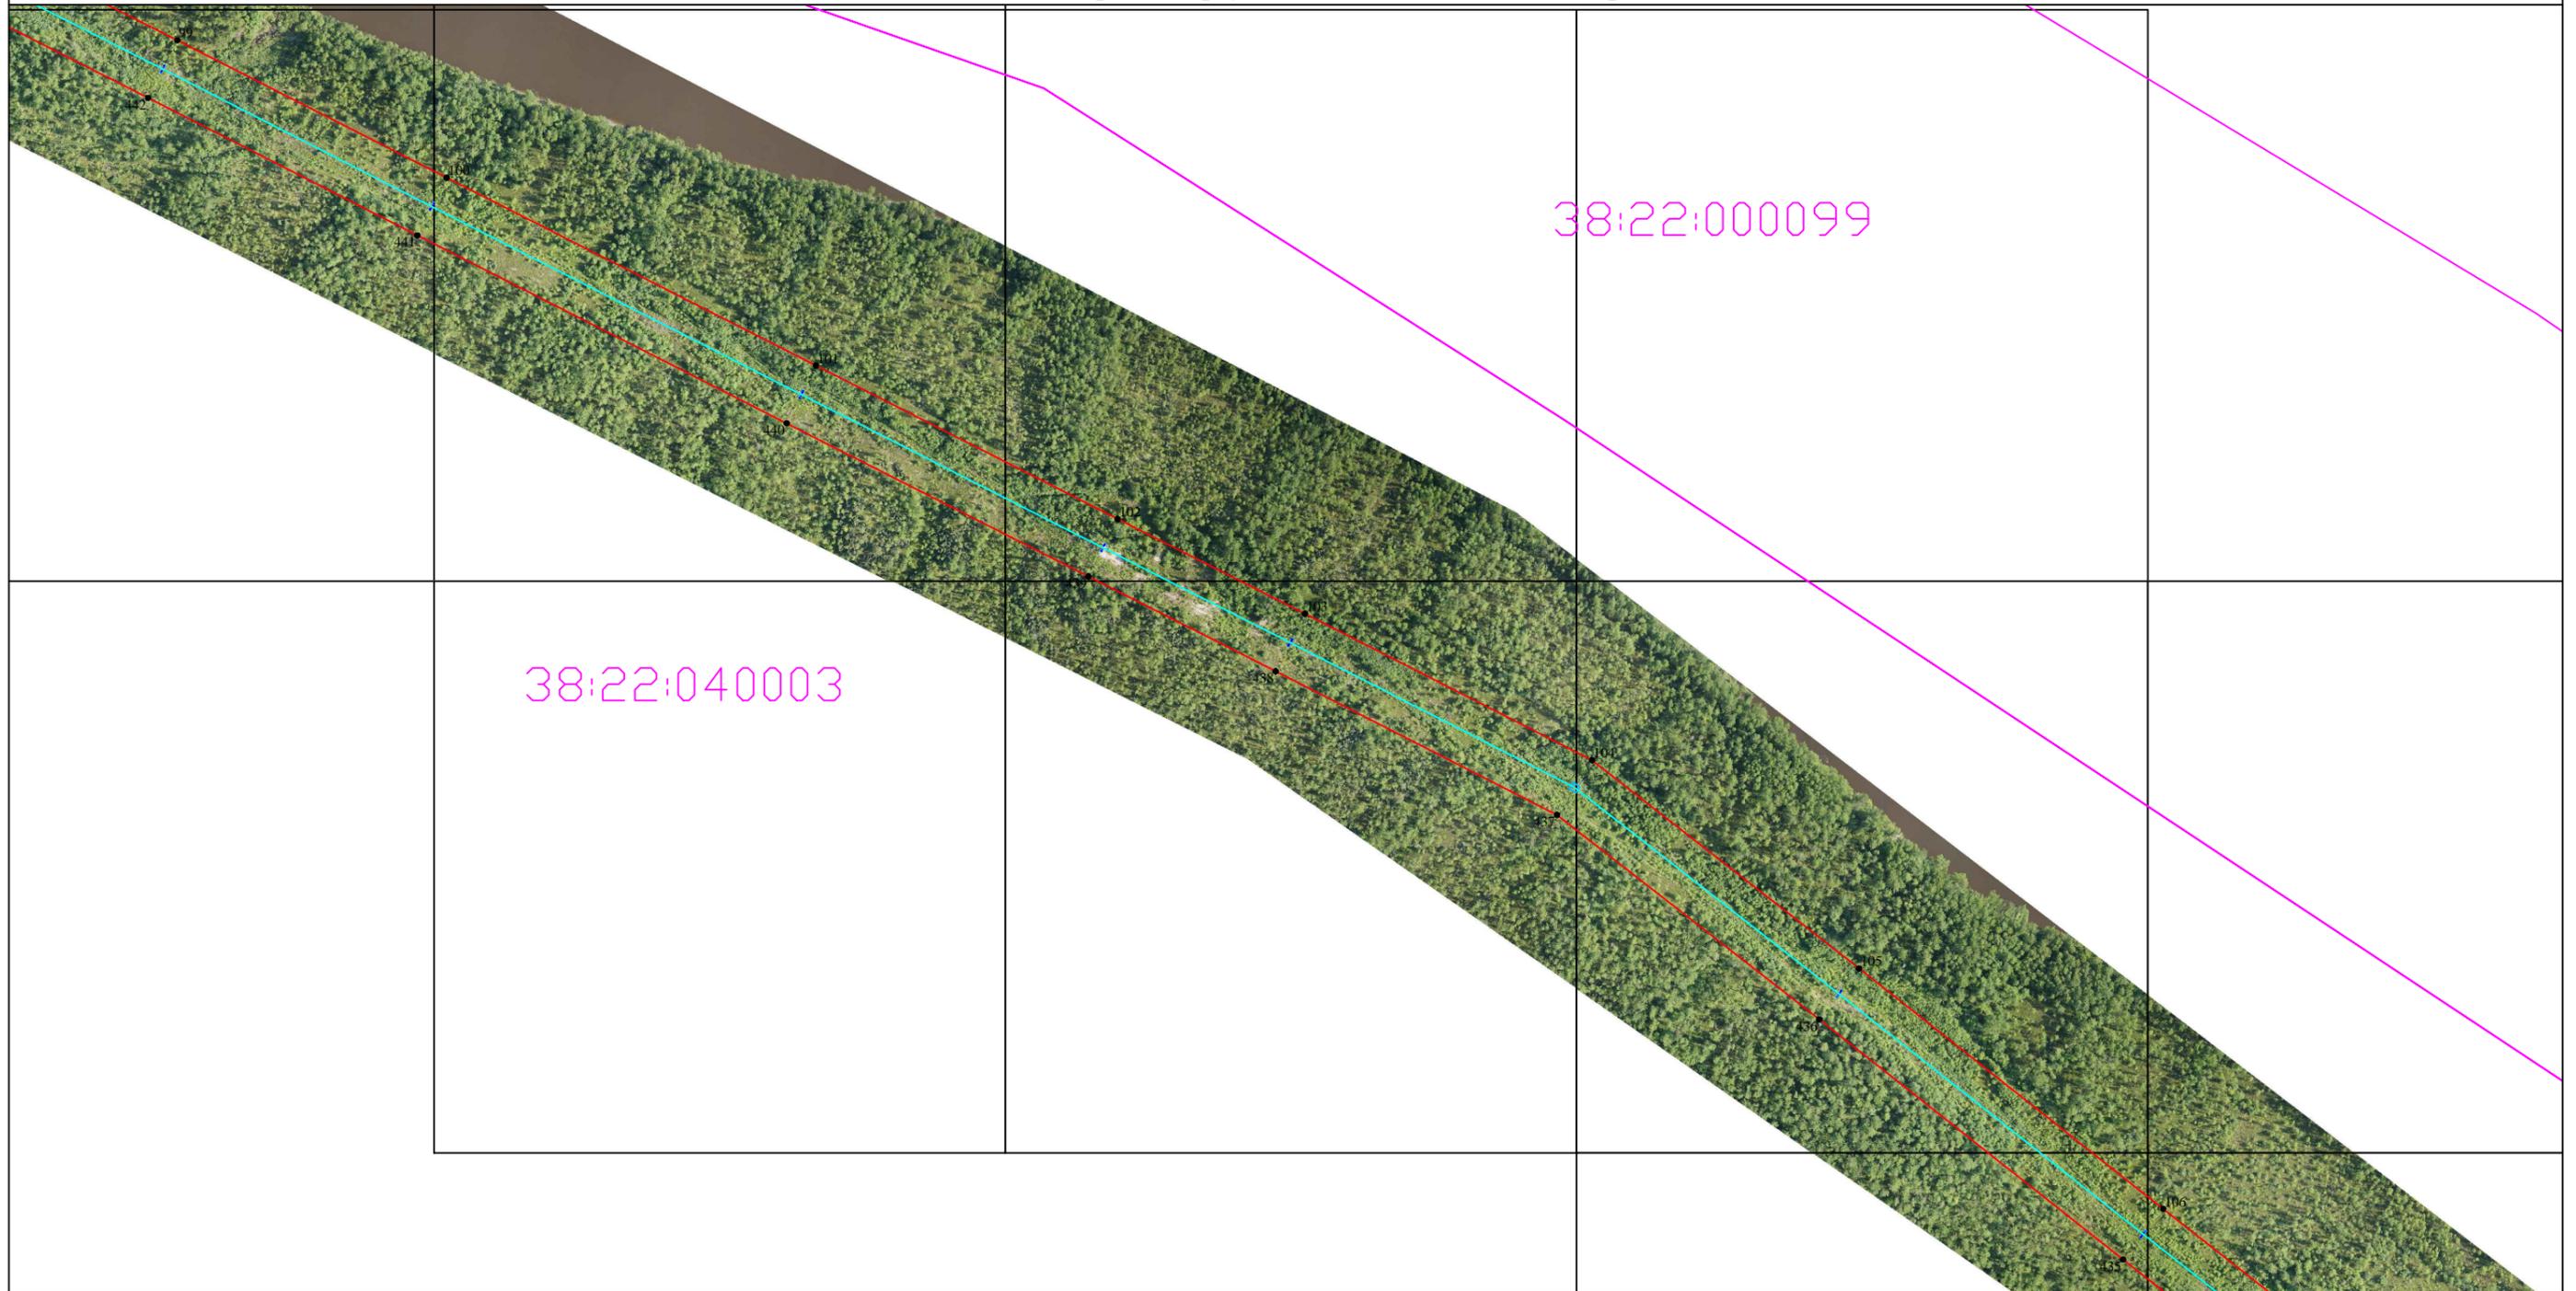


Масштаб 1:4000

Используемые условные знаки и обозначения:

- ¹ характеристическая точка границы публичного сервитута и ее наименование
- граница публичного сервитута
- местоположение инженерного сооружения
- граница кадастрового квартала
- 38:24:400044 номер кадастрового квартала
- существующая граница земельного участка, имеющиеся в ЕГРН сведения о которой достаточны для определения ее на местности
- :8 кадастровый номер земельного участка
- граница ЗОУИТ
- 38:24-6.835 реестровый номер ЗОУИТ
- граница объектов капитального строительства, сведения о которых внесены в ЕГРН
- кадастровый номер объекта капитального строительства
- 38:24-4.5 установленные границы административно-территориальных образований

План границ объекта

Схема расположения границ Публичного сервитута, устанавливаемого в целях размещения (эксплуатации) сооружения электроэнергетики "ВЛ 110 кВ "Мамакан - Мусковит", расположенного по адресу: Российская Федерация, Иркутская область, Бодайбинский район

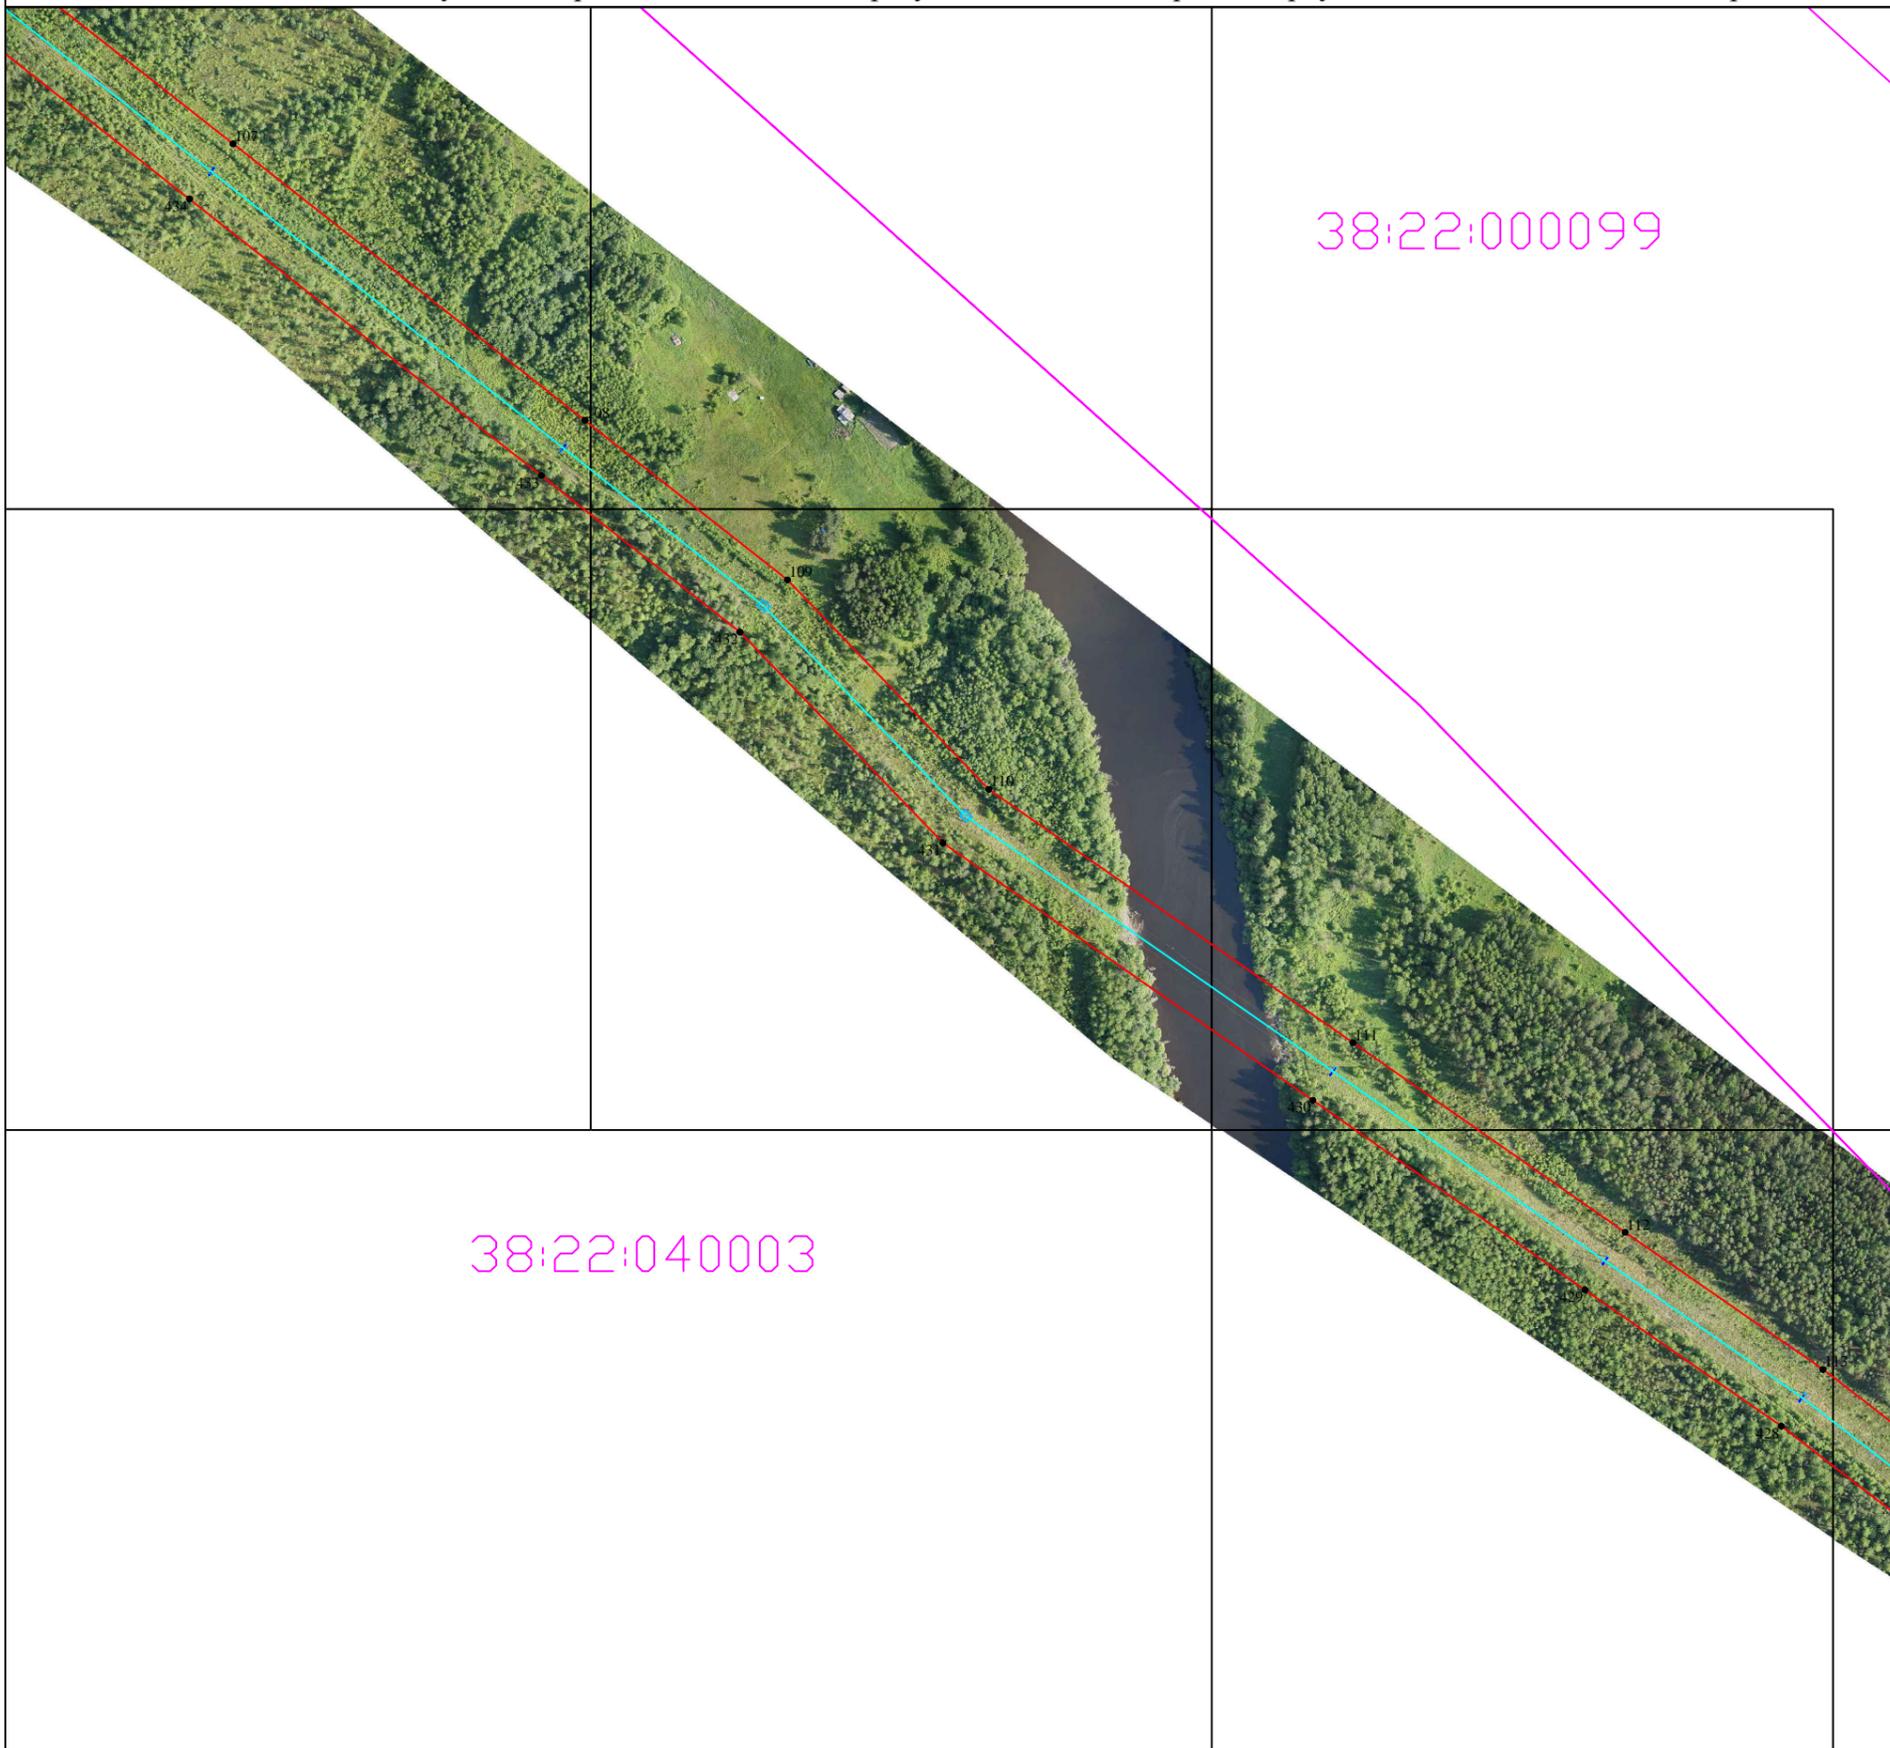


Масштаб 1:4000

Используемые условные знаки и обозначения:

-  1 характеристическая точка границы публичного сервитута и ее наименование
-  граница публичного сервитута
-  местоположение инженерного сооружения
-  граница кадастрового квартала
-  38:24:400044 номер кадастрового квартала
-  существующая граница земельного участка, имеющиеся в ЕГРН сведения о которой достаточны для определения ее на местности
-  :8 кадастровый номер земельного участка
-  граница ЗОУИТ
-  38:24-6.835 реестровый номер ЗОУИТ
-  граница объектов капитального строительства, сведения о которых внесены в ЕГРН
-  38:24-4.5 кадастровый номер объекта капитального строительства
-  установленные границы административно-территориальных образований

План границ объекта

Схема расположения границ Публичного сервитута, устанавливаемого в целях размещения (эксплуатации) сооружения электроэнергетики "ВЛ 110 кВ "Мамакан - Мусковит", расположенного по адресу: Российская Федерация, Иркутская область, Бодайбинский район

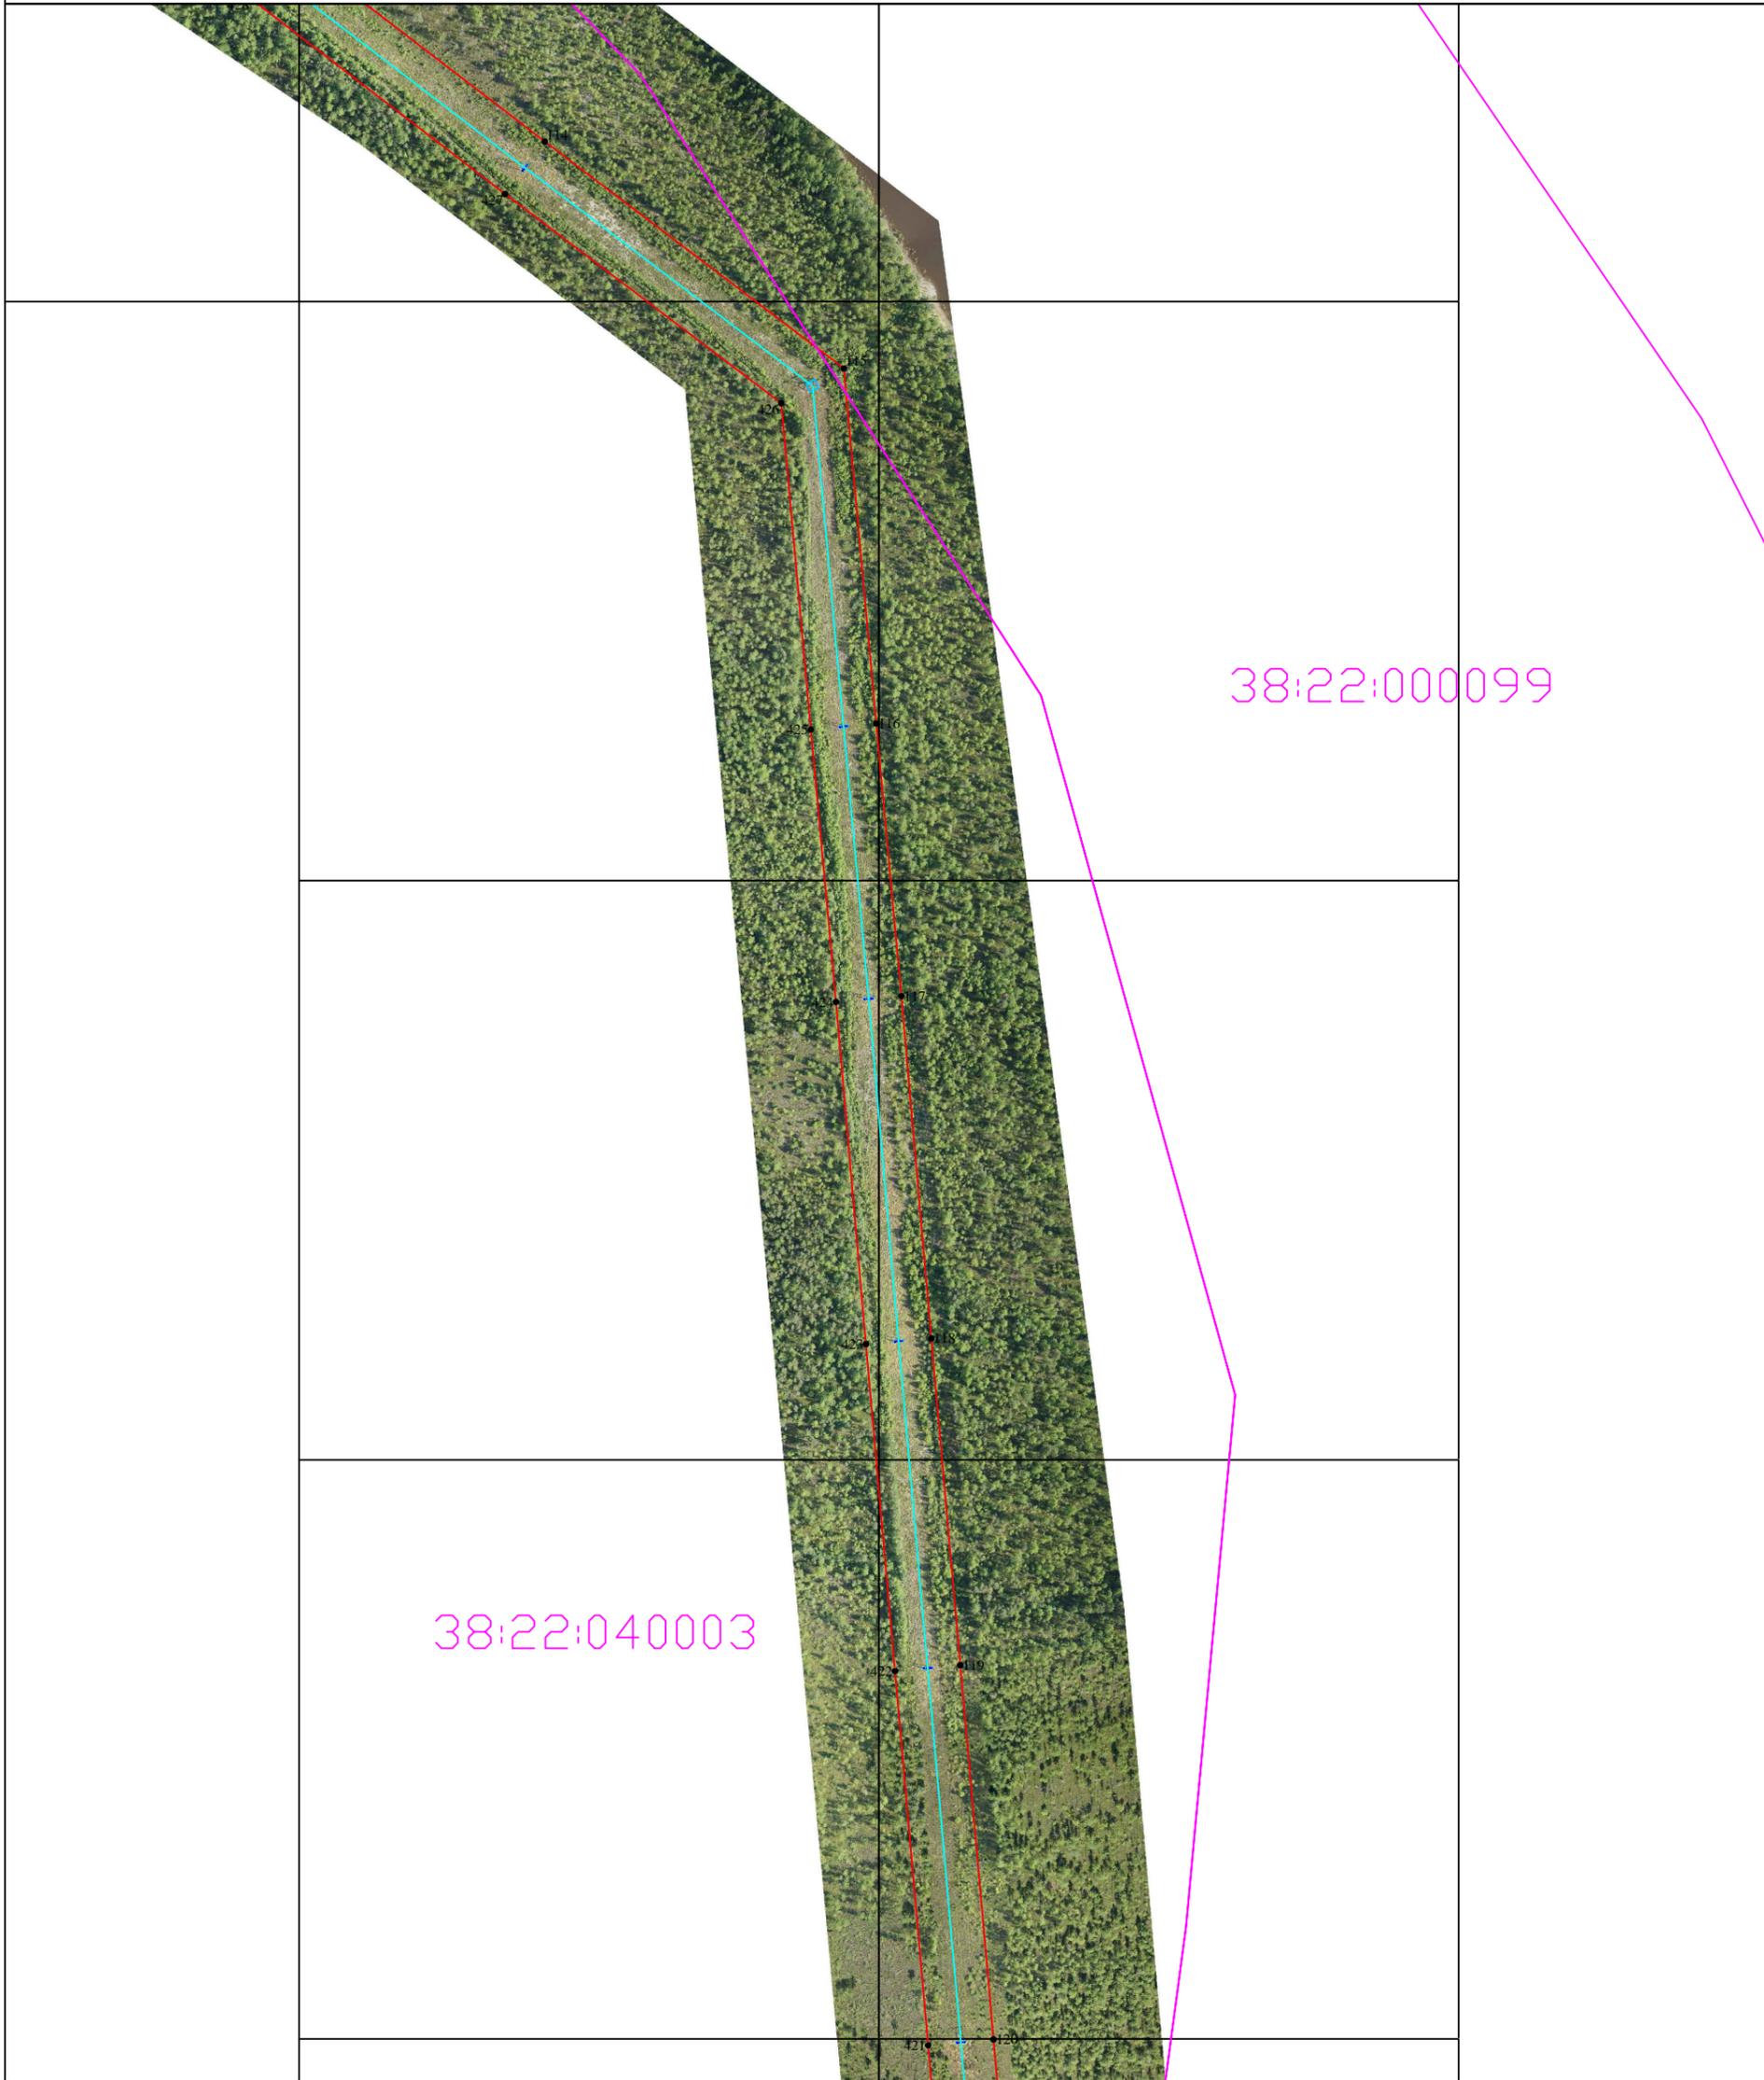

Масштаб 1:4000

Используемые условные знаки и обозначения:

- 1 характерная точка границы публичного сервитута и ее наименование
- граница публичного сервитута
- местоположение инженерного сооружения
- граница кадастрового квартала
- 38:24:400044 номер кадастрового квартала
- существующая граница земельного участка, имеющиеся в ЕГРН сведения о которой достаточны для определения ее на местности
- :8 кадастровый номер земельного участка
- граница ЗОУИТ
- 38:24-6.835 реестровый номер ЗОУИТ
- граница объектов капитального строительства, сведения о которых внесены в ЕГРН
- кадастровый номер объекта капитального строительства
- 38:24-4.5 установленные границы административно-территориальных образований

План границ объекта

Схема расположения границ Публичного сервитута, устанавливаемого в целях размещения (эксплуатации) сооружения электроэнергетики "ВЛ 110 кВ "Мамакан - Мусковит", расположенного по адресу: Российская Федерация, Иркутская область, Бодайбинский район



38:22:000099

38:22:040003

Масштаб 1:4000

Используемые условные знаки и обозначения:

- 1 характеристическая точка границы публичного сервитута и ее наименование
- граница публичного сервитута
- местоположение инженерного сооружения
- граница кадастрового квартала
- существующая граница земельного участка, имеющиеся в ЕГРН сведения о которой достаточны для определения ее на местности
- :8 кадастровый номер земельного участка
- граница ЗОУИТ
- 38:24-6.835 реестровый номер ЗОУИТ
- граница объектов капитального строительства, сведения о которых внесены в ЕГРН
- кадастровый номер объекта капитального строительства
- 38:24-4.5 установленные границы административно-территориальных образований

План границ объекта

Схема расположения границ Публичного сервитута, устанавливаемого в целях размещения (эксплуатации) сооружения электроэнергетики "ВЛ 110 кВ "Мамакан - Мусковит", расположенного по адресу: Российская Федерация, Иркутская область, Бодайбинский район



38:22:000099

38:22:040003


Масштаб 1:4000

Используемые условные знаки и обозначения:

- ¹ характеристическая точка границы публичного сервитута и ее наименование
- граница публичного сервитута
- местоположение инженерного сооружения
- граница кадастрового квартала
- 38:24:400044 номер кадастрового квартала
- существующая граница земельного участка, имеющиеся в ЕГРН сведения о которой достаточны для определения ее на местности
- :8 кадастровый номер земельного участка
- граница ЗОУИТ
- 38:24-6.835 реестровый номер ЗОУИТ
- граница объектов капитального строительства, сведения о которых внесены в ЕГРН
- кадастровый номер объекта капитального строительства
- 38:24-4.5 установленные границы административно-территориальных образований

План границ объекта

Схема расположения границ Публичного сервитута, устанавливаемого в целях размещения (эксплуатации) сооружения электроэнергетики "ВЛ 110 кВ "Мамакан - Мусковит", расположенного по адресу: Российская Федерация, Иркутская область, Бодайбинский район

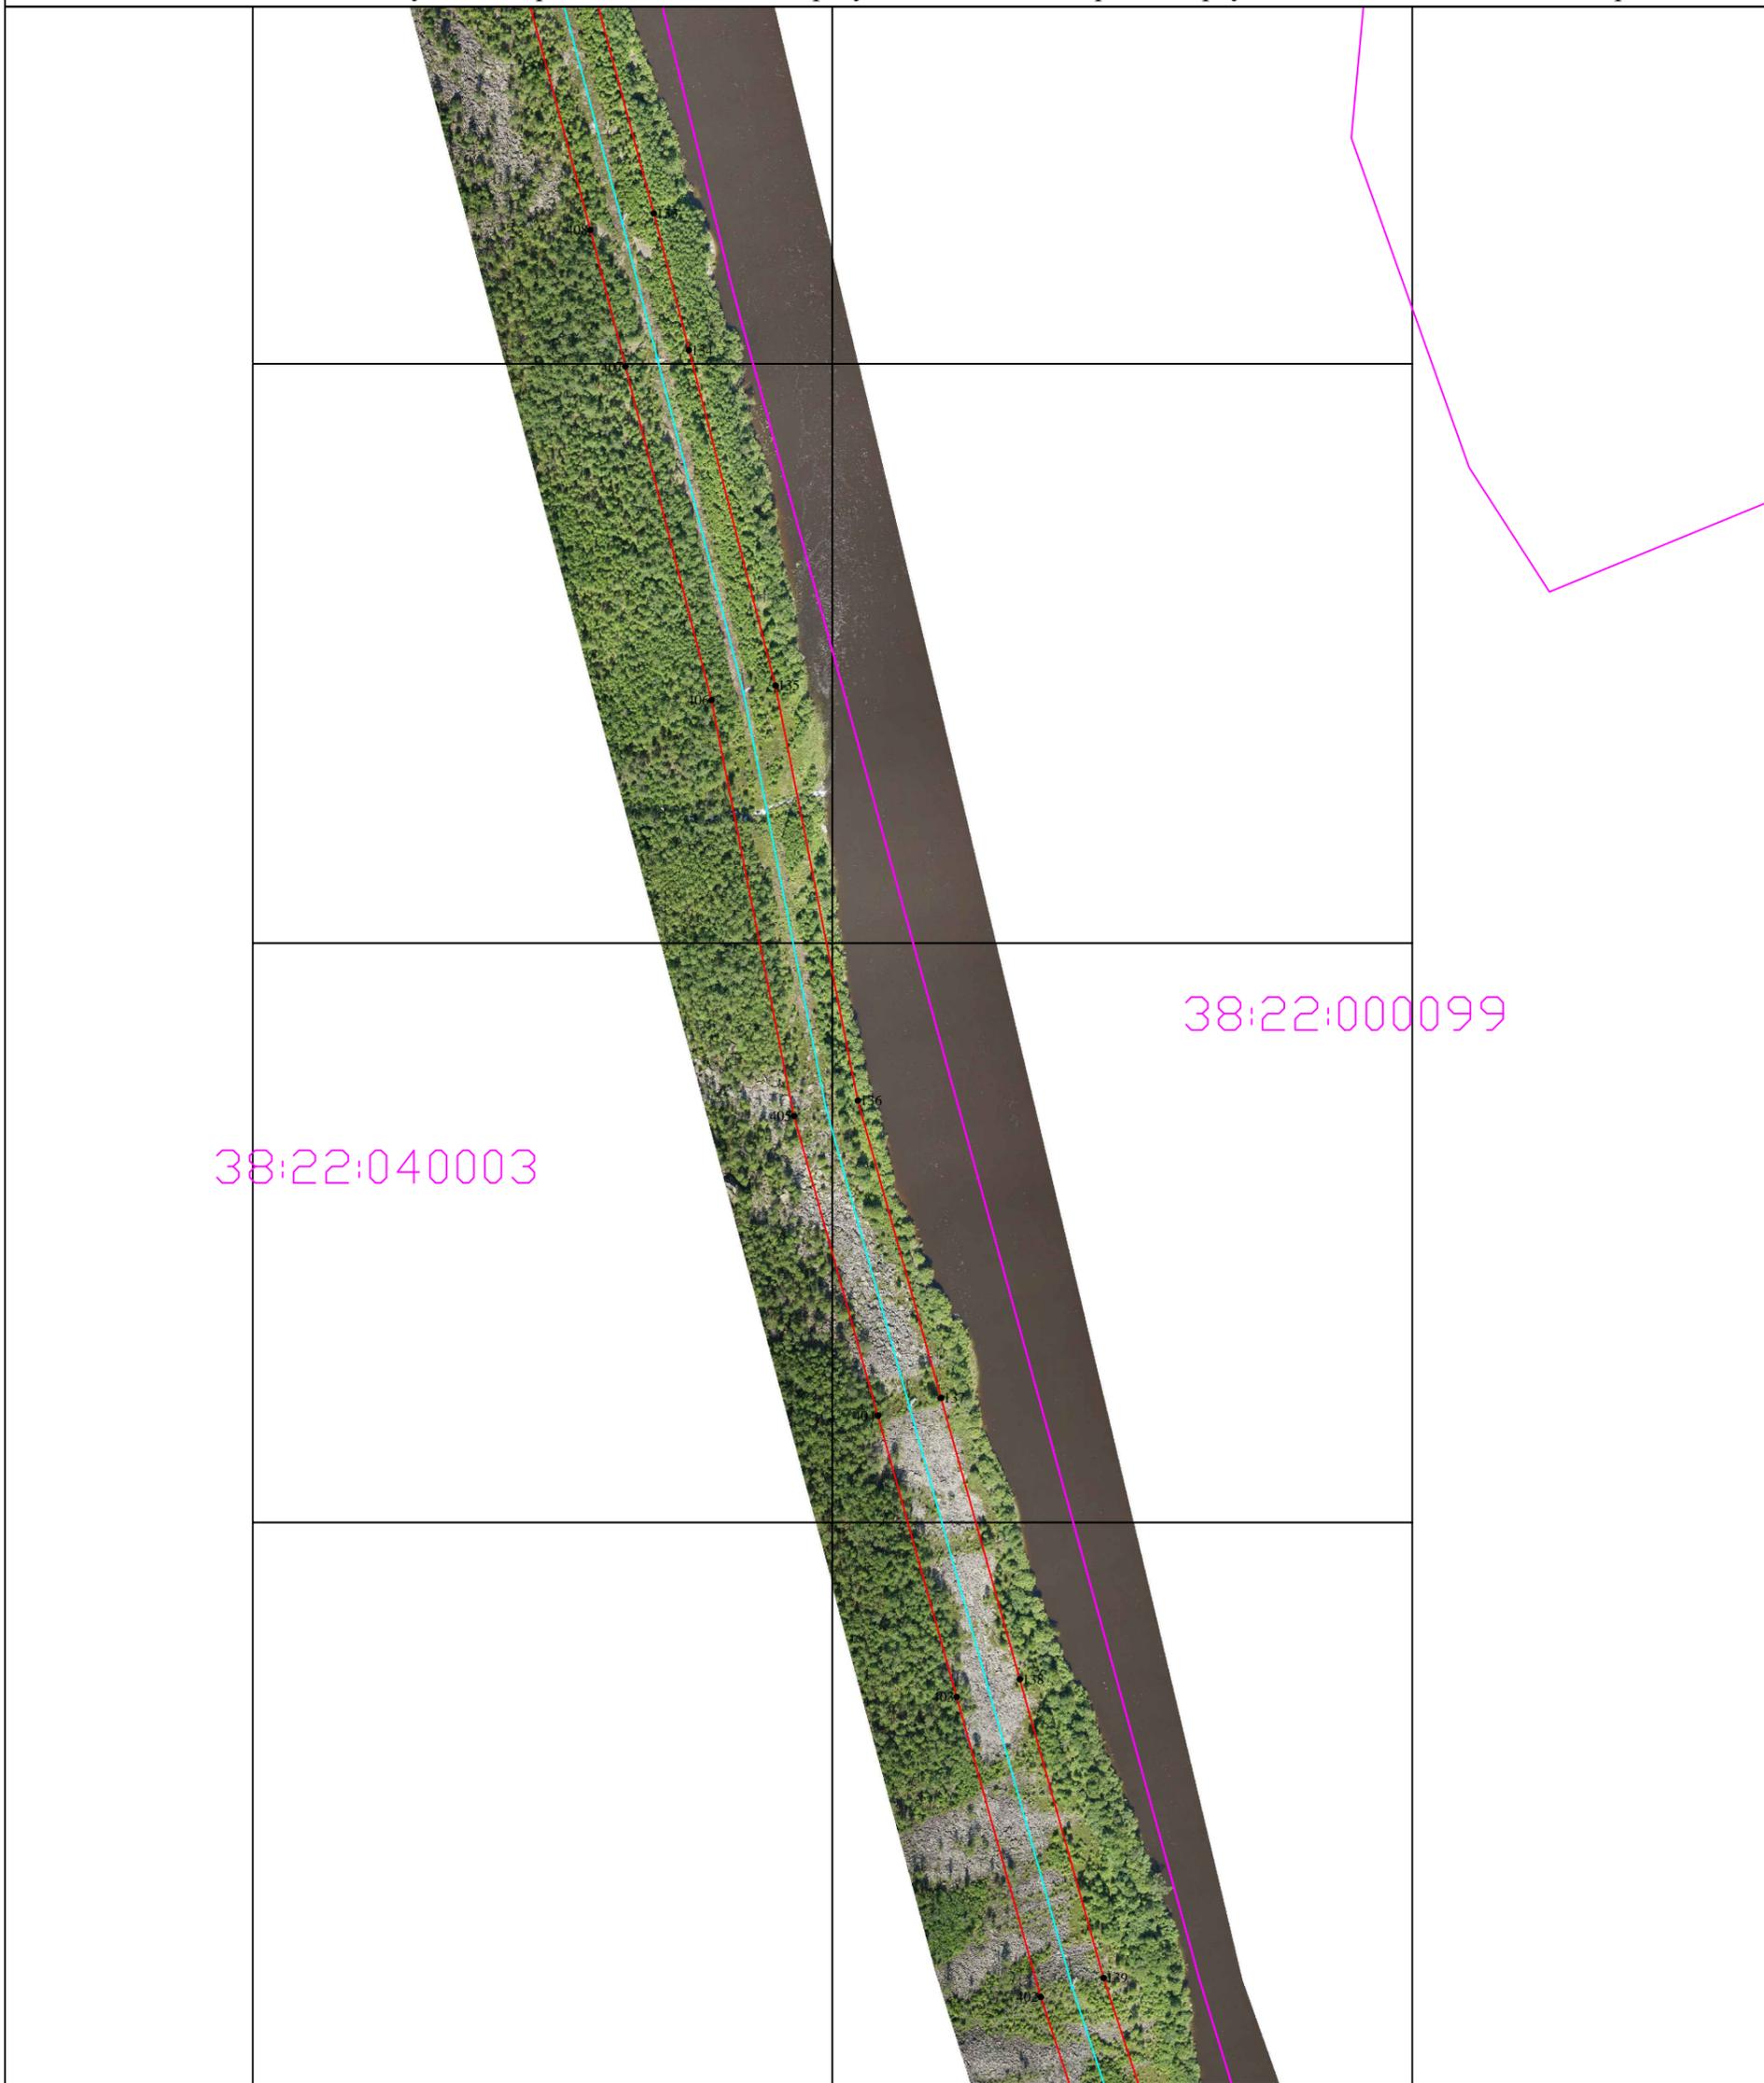


Масштаб 1:4000

Используемые условные знаки и обозначения:

- 1 характеристическая точка границы публичного сервитута и ее наименование
- граница публичного сервитута
- местоположение инженерного сооружения
- граница кадастрового квартала
- 38:24:400044 номер кадастрового квартала
- существующая граница земельного участка, имеющиеся в ЕГРН сведения о которой достаточны для определения ее на местности
- :8 кадастровый номер земельного участка
- граница ЗОУИТ
- 38:24-6.835 реестровый номер ЗОУИТ
- граница объектов капитального строительства, сведения о которых внесены в ЕГРН
- кадастровый номер объекта капитального строительства
- 38:24-4.5 установленные границы административно-территориальных образований

План границ объекта

Схема расположения границ Публичного сервитута, устанавливаемого в целях размещения (эксплуатации) сооружения электроэнергетики "ВЛ 110 кВ "Мамакан - Мусковит", расположенного по адресу: Российская Федерация, Иркутская область, Бодайбинский район

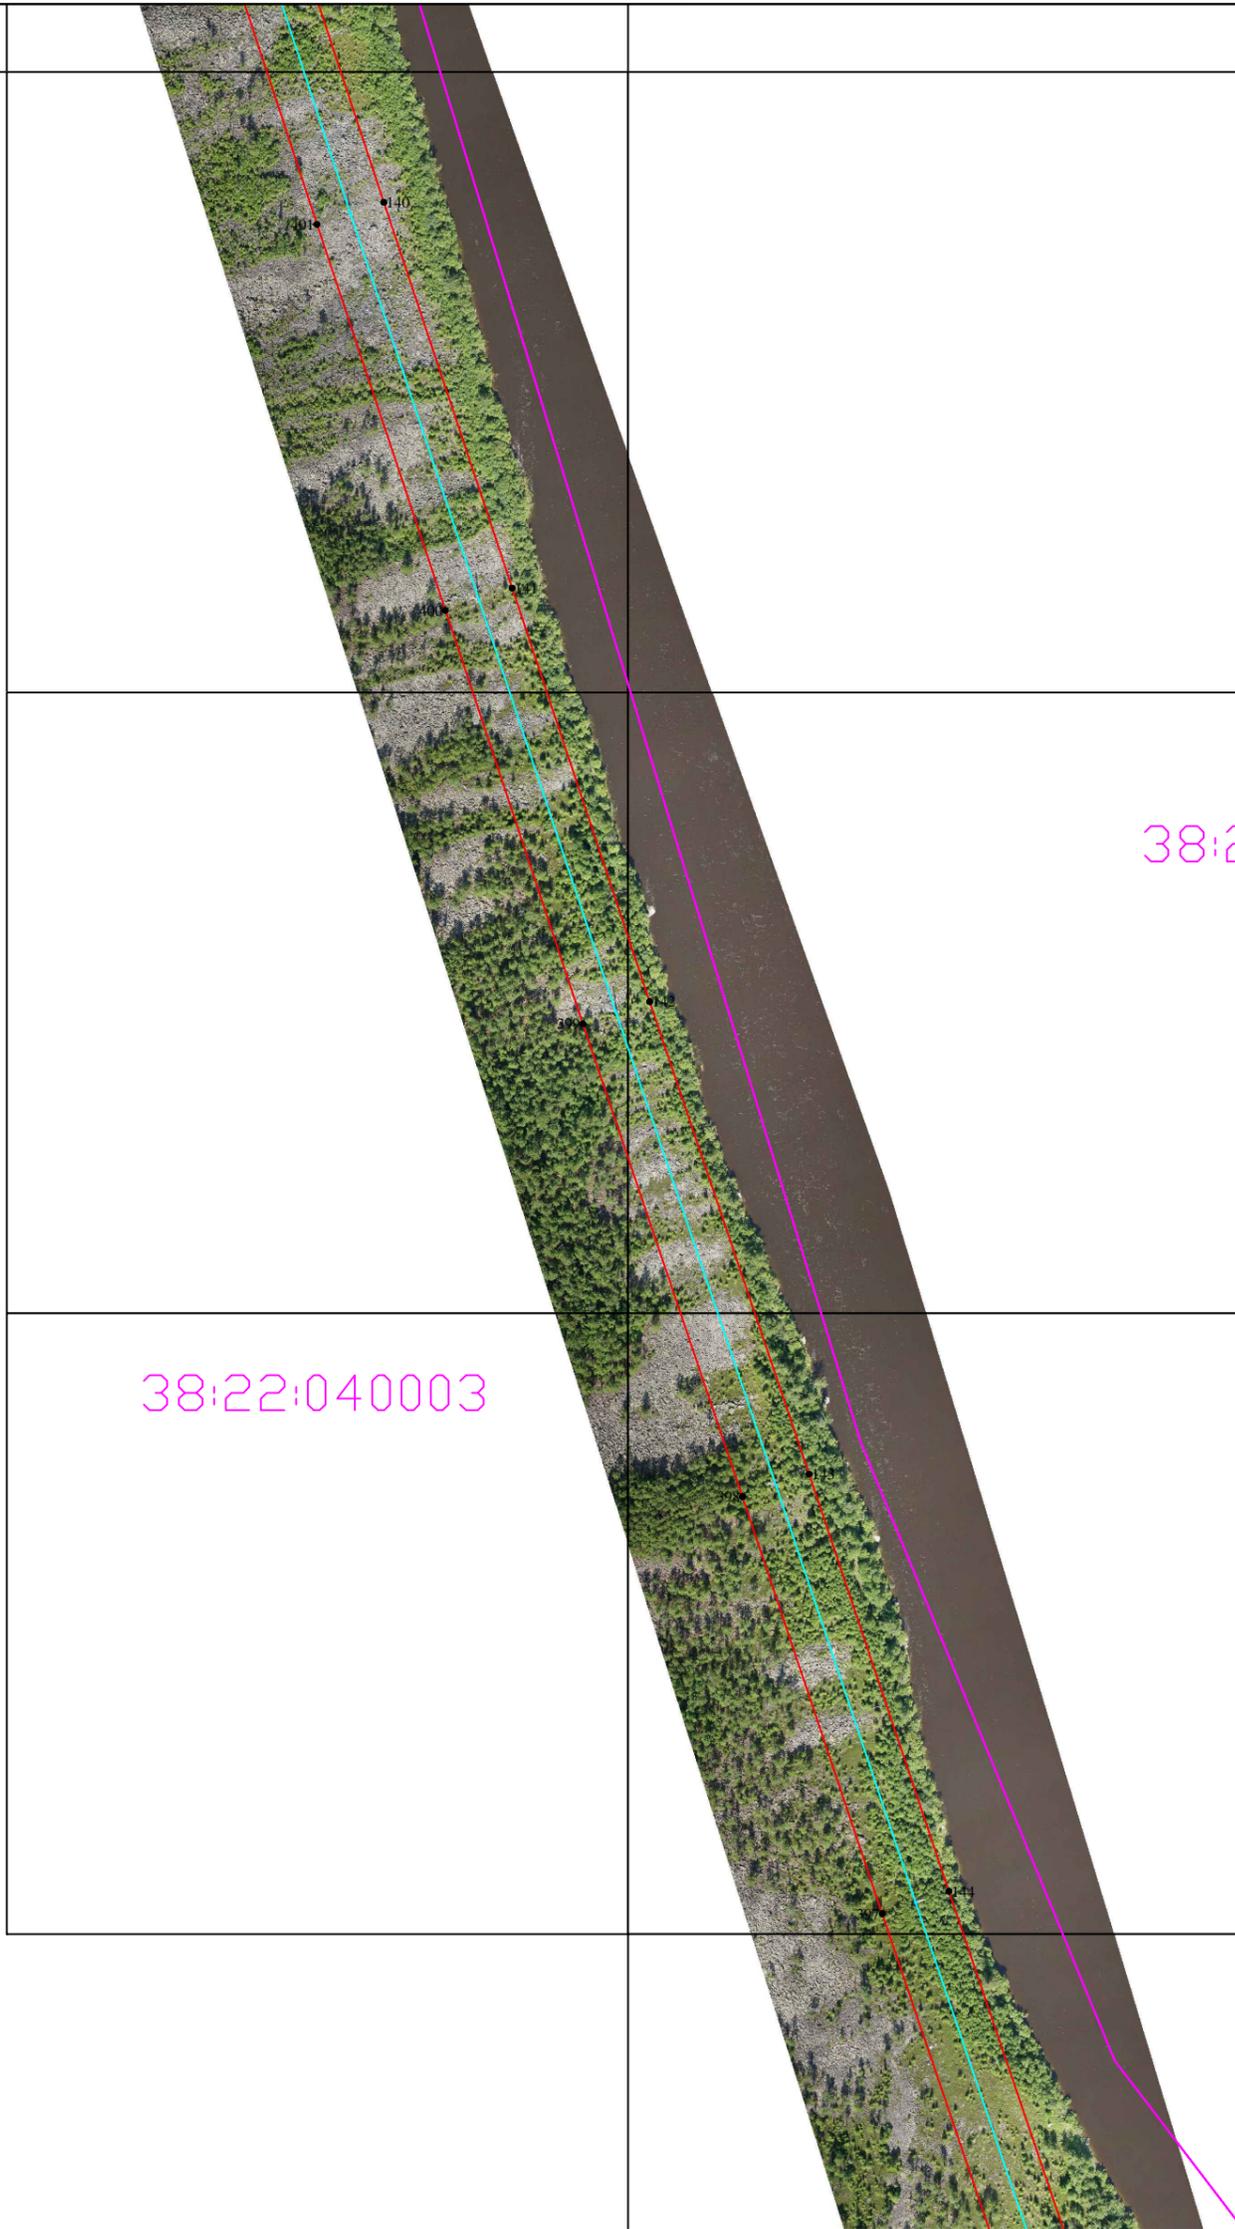

38:22:000099

38:22:040003


Масштаб 1:4000

Используемые условные знаки и обозначения:

-  1 характеристическая точка границы публичного сервитута и ее наименование
-  граница публичного сервитута
-  местоположение инженерного сооружения
-  граница кадастрового квартала
-  38:24-400044 номер кадастрового квартала
-  существующая граница земельного участка, имеющиеся в ЕГРН сведения о которой достаточны для определения ее на местности
-  :8 кадастровый номер земельного участка
-  граница ЗОУИТ
-  38:24-6.835 реестровый номер ЗОУИТ
-  граница объектов капитального строительства, сведения о которых внесены в ЕГРН
-  кадастровый номер объекта капитального строительства
-  38:24-4.5 установленные границы административно-территориальных образований

План границ объекта

Схема расположения границ Публичного сервитута, устанавливаемого в целях размещения (эксплуатации) сооружения электроэнергетики "ВЛ 110 кВ "Мамакан - Мусковит", расположенного по адресу: Российская Федерация, Иркутская область, Бодайбинский район

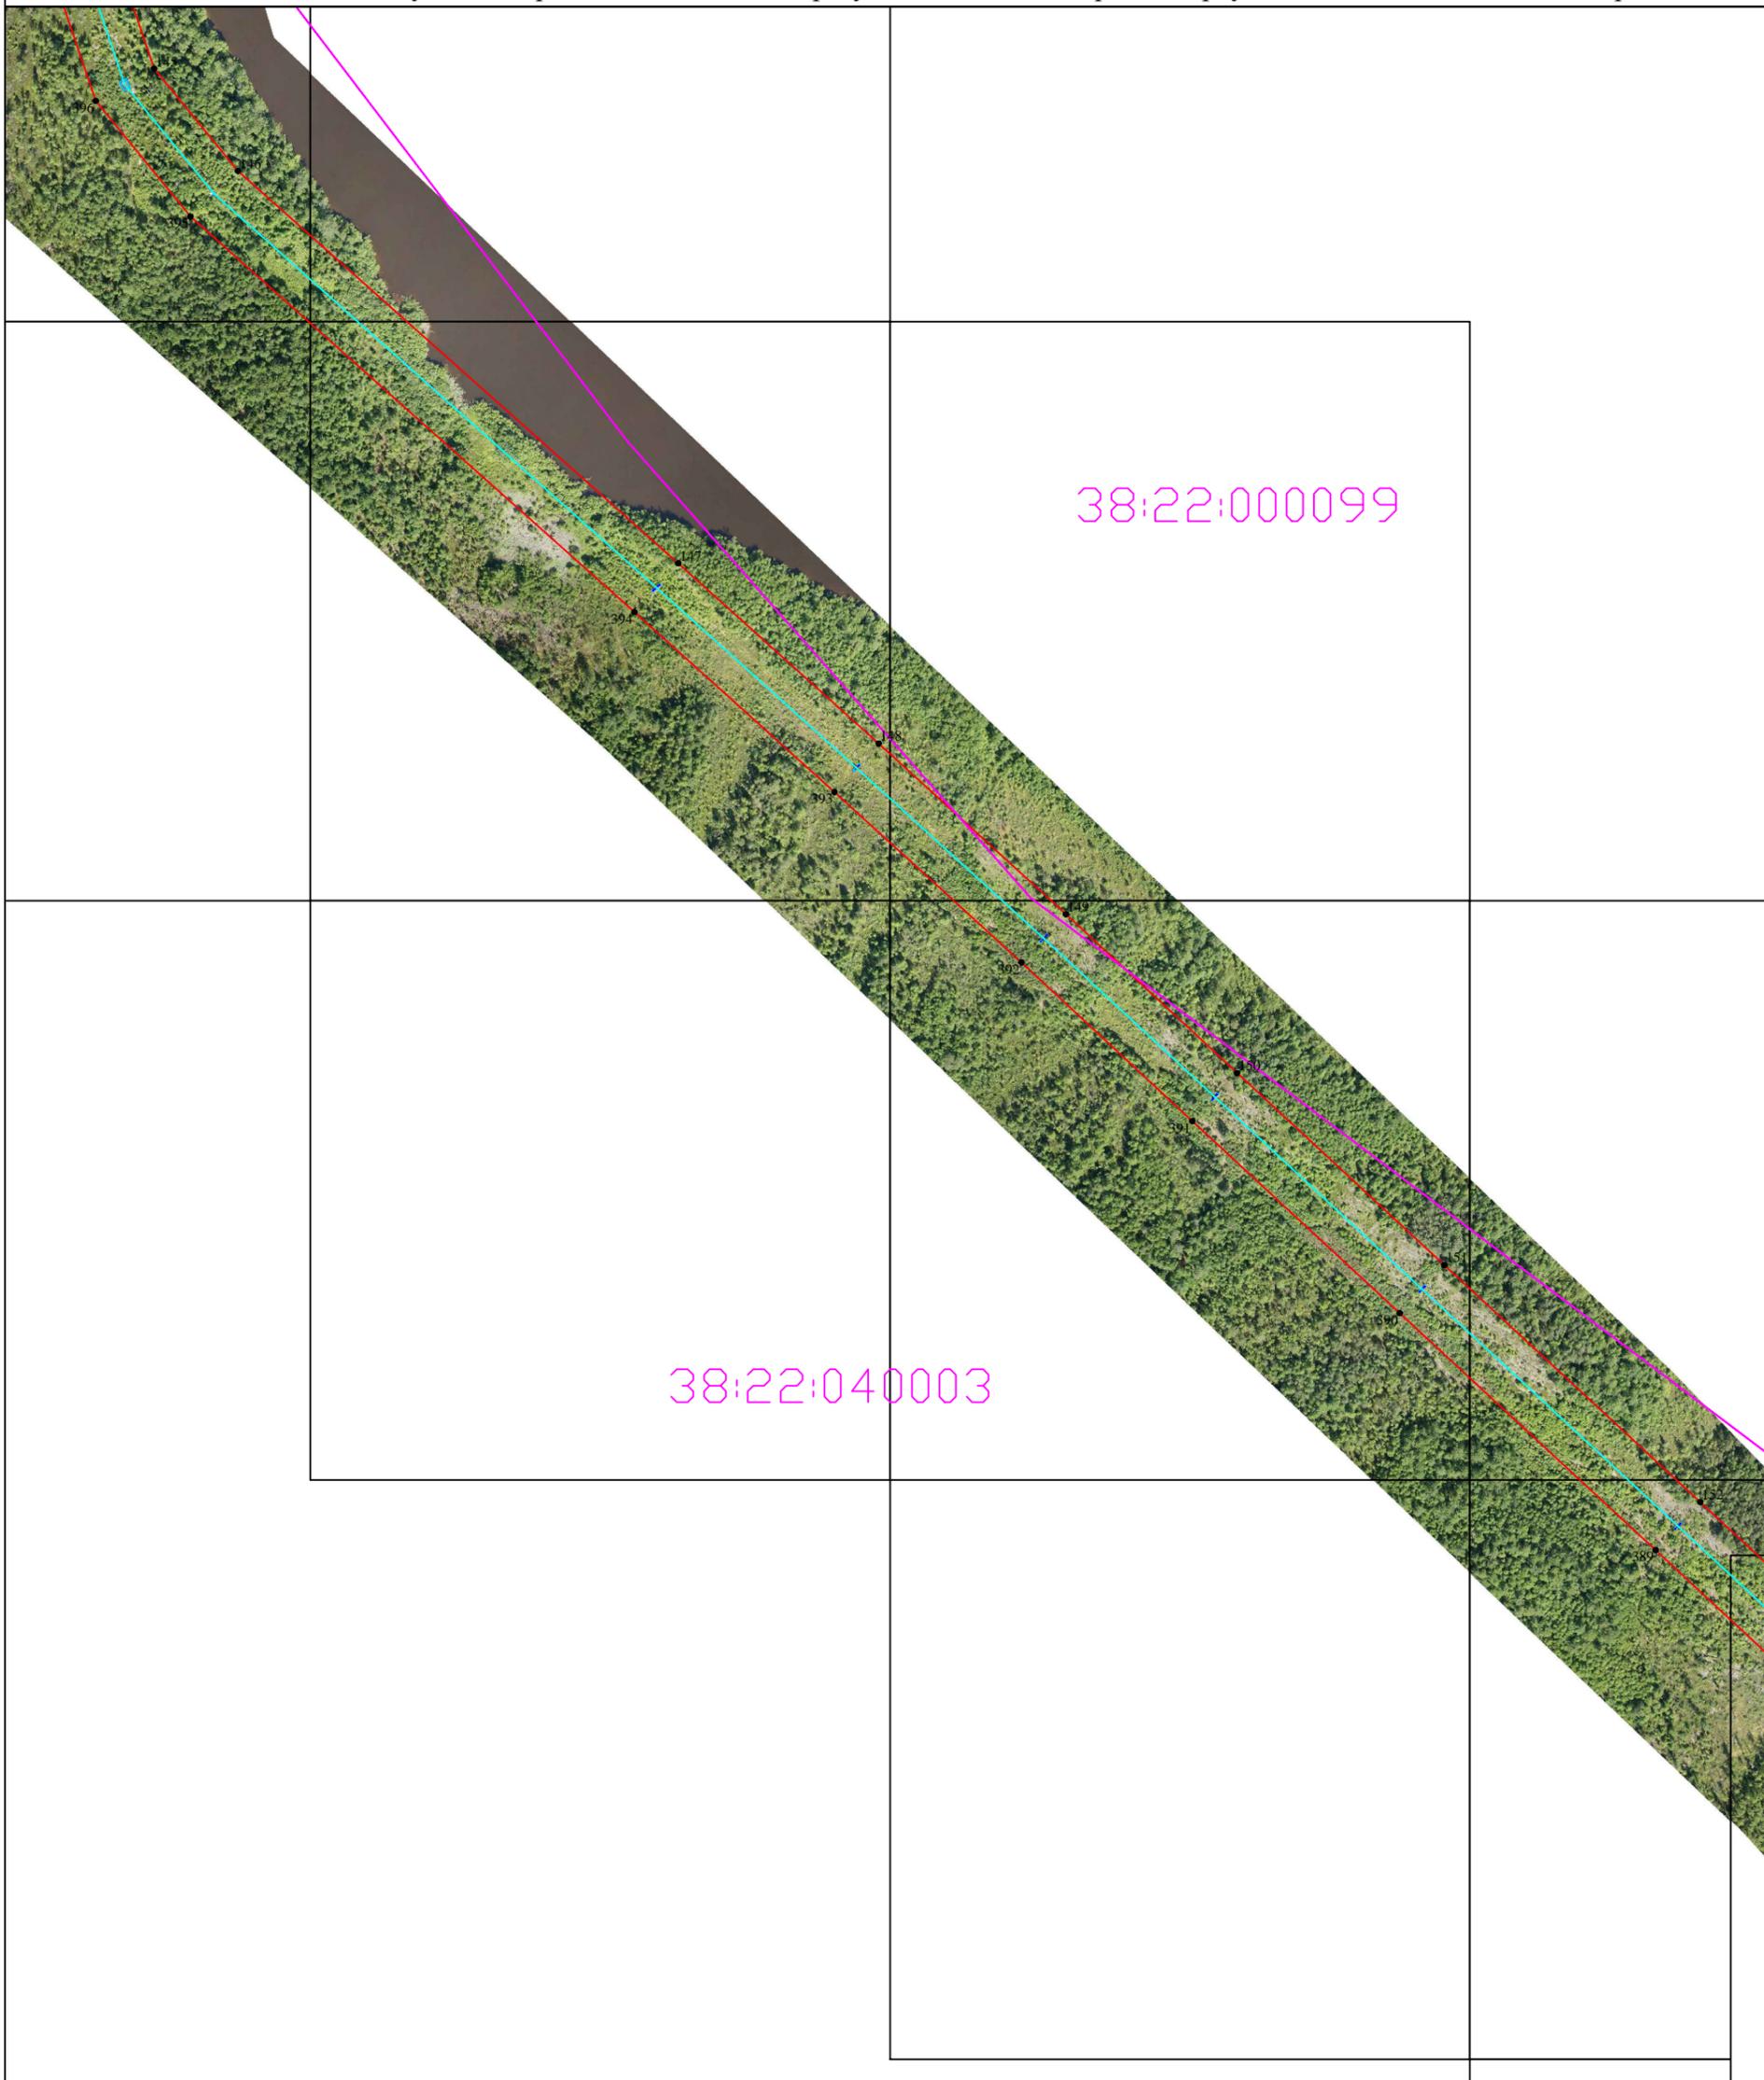


Масштаб 1:4000

Используемые условные знаки и обозначения:

-  1 характеристическая точка границы публичного сервитута и ее наименование
-  граница публичного сервитута
-  местоположение инженерного сооружения
-  граница кадастрового квартала
-  38:24:400044 номер кадастрового квартала
-  :8 существующая граница земельного участка, имеющиеся в ЕГРН сведения о которой достаточны для определения ее на местности
-  кадастровый номер земельного участка
-  граница ЗОУИТ
-  38:24-6.835 реестровый номер ЗОУИТ
-  граница объектов капитального строительства, сведения о которых внесены в ЕГРН
-  38:24-4.5 кадастровый номер объекта капитального строительства
-  установленные границы административно-территориальных образований

План границ объекта

Схема расположения границ Публичного сервитута, устанавливаемого в целях размещения (эксплуатации) сооружения электроэнергетики "ВЛ 110 кВ "Мамакан - Мусковит", расположенного по адресу: Российская Федерация, Иркутская область, Бодайбинский район

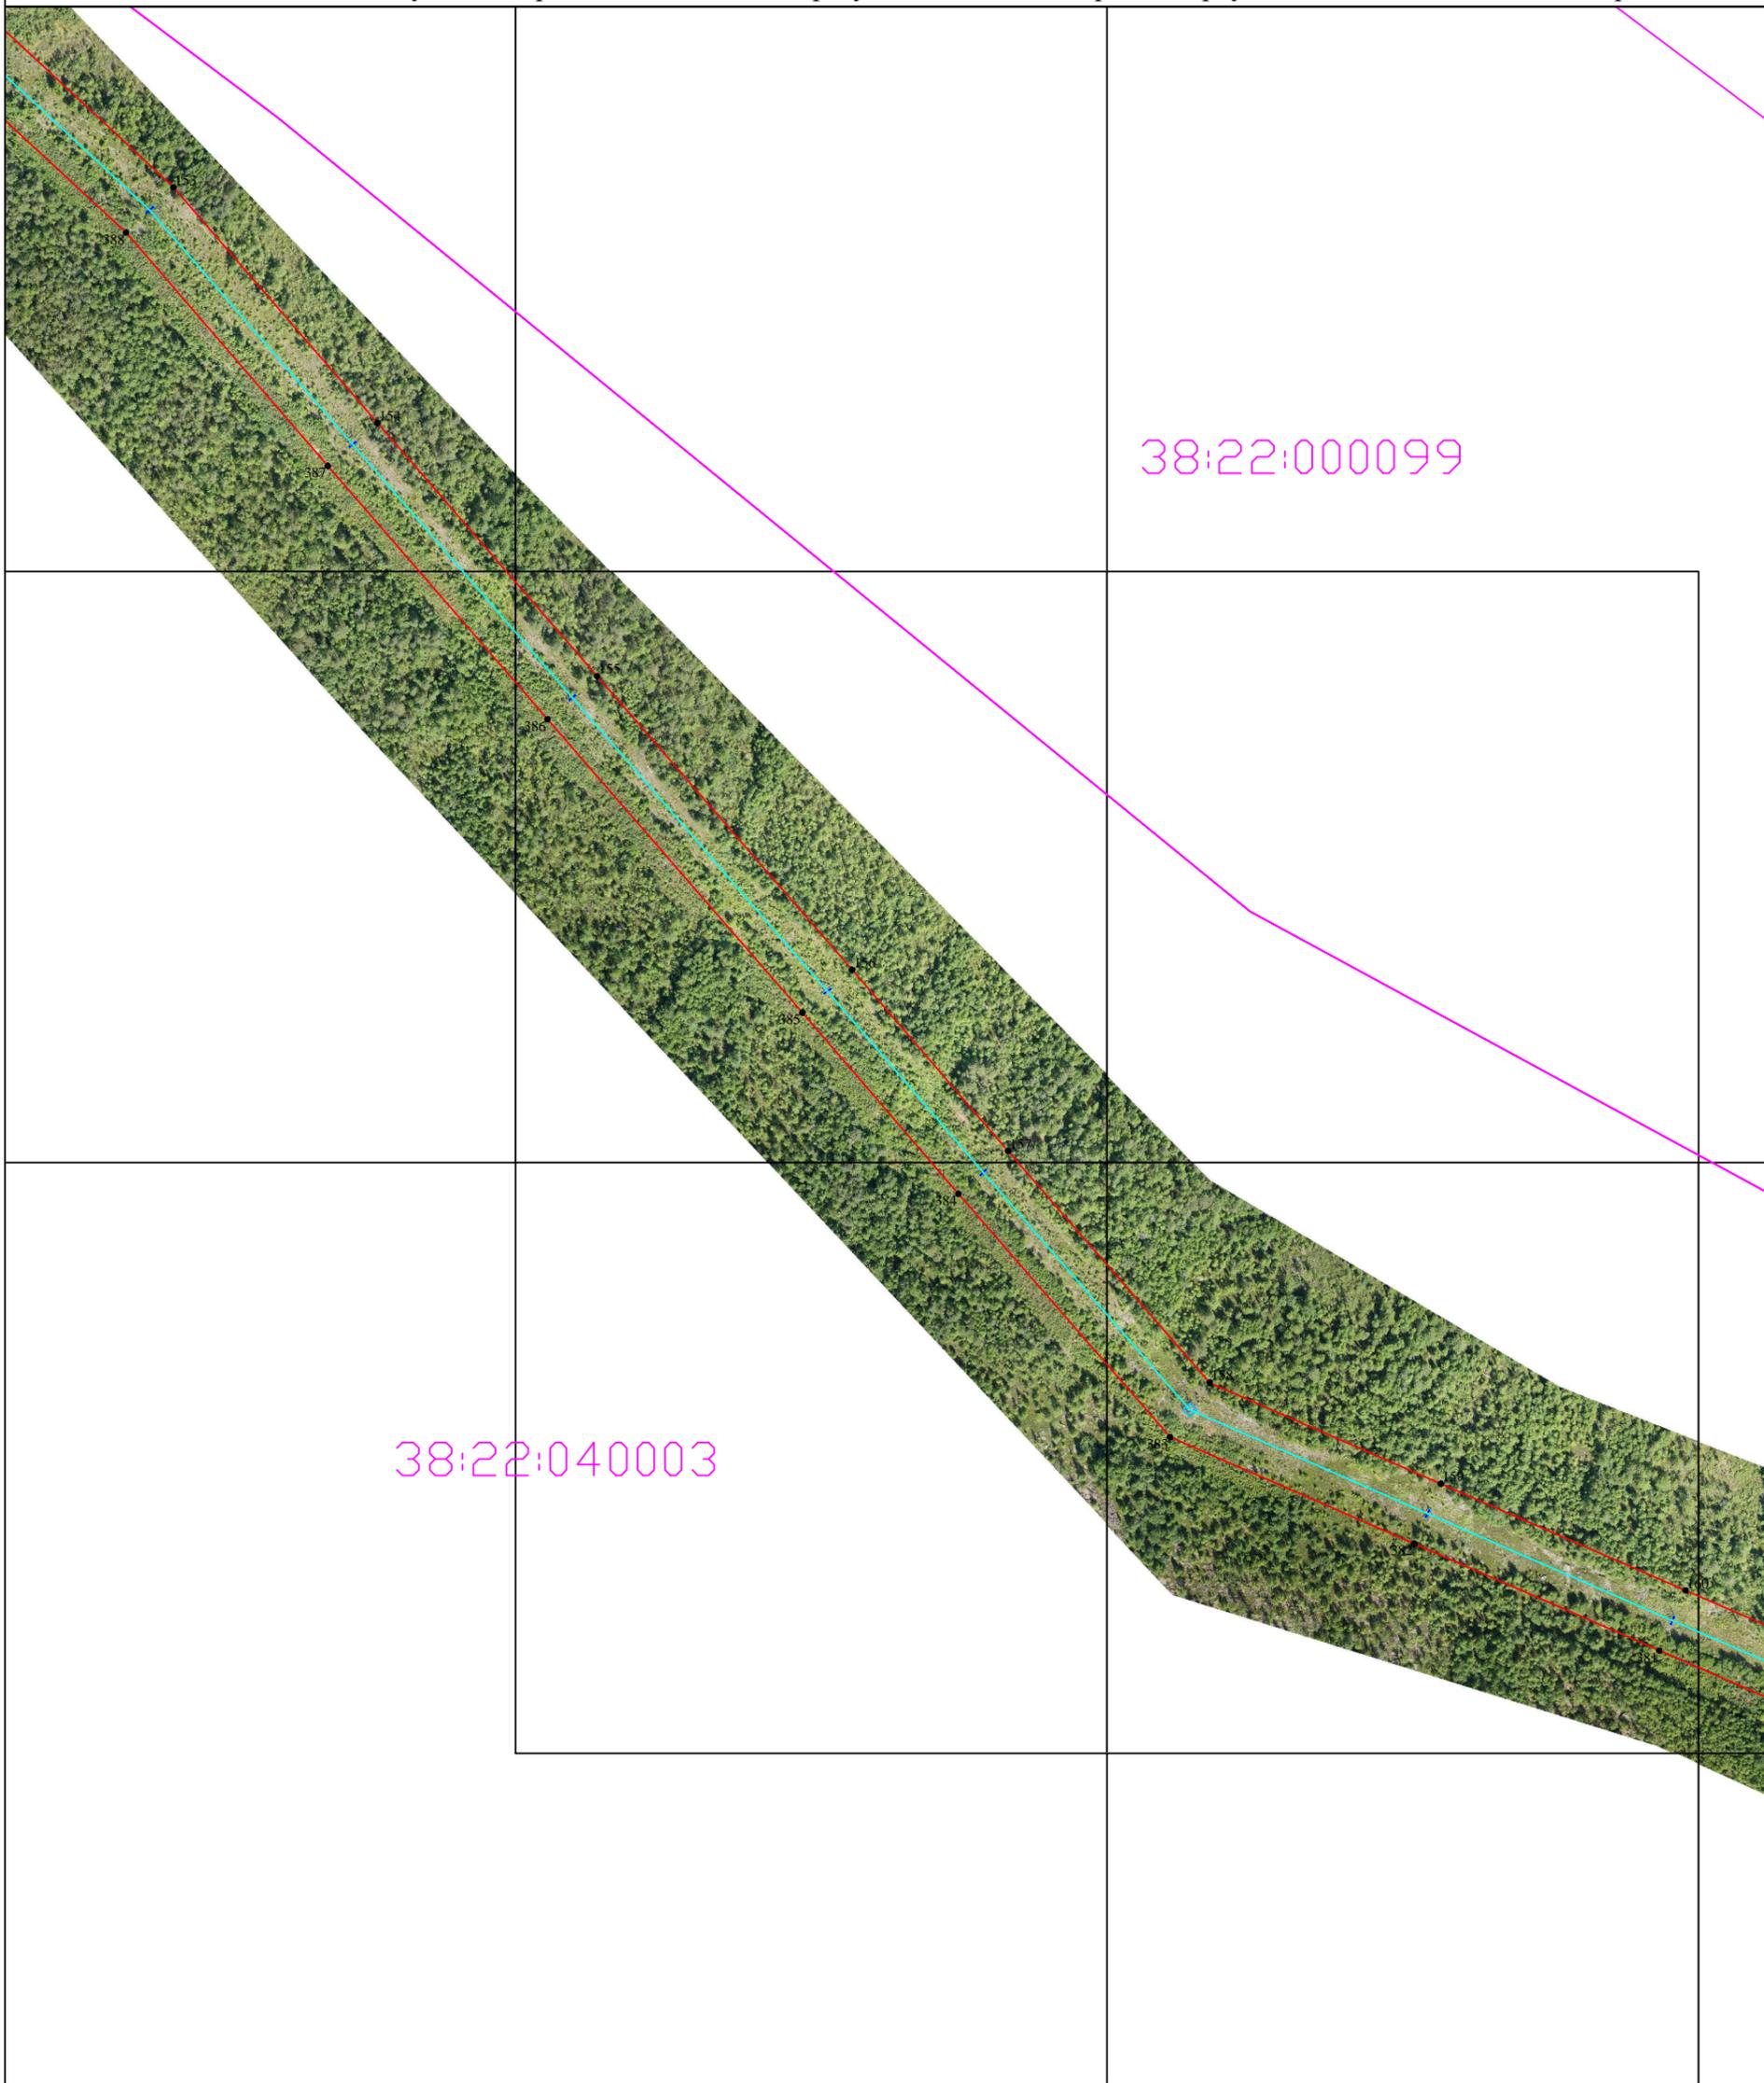


Масштаб 1:4000

Используемые условные знаки и обозначения:

-  1 характеристическая точка границы публичного сервитута и ее наименование
-  граница публичного сервитута
-  местоположение инженерного сооружения
-  граница кадастрового квартала
-  номер кадастрового квартала
-  :8 существующая граница земельного участка, имеющиеся в ЕГРН сведения о которой достаточны для определения ее на местности
-  :8 кадастровый номер земельного участка
-  граница ЗОУИТ
-  38:24-6.835 реестровый номер ЗОУИТ
-  граница объектов капитального строительства, сведения о которых внесены в ЕГРН
-  38:24-6.835 кадастровый номер объекта капитального строительства
-  38:24-4.5 установленные границы административно-территориальных образований

План границ объекта

Схема расположения границ Публичного сервитута, устанавливаемого в целях размещения (эксплуатации) сооружения электроэнергетики "ВЛ 110 кВ "Мамакан - Мусковит", расположенного по адресу: Российская Федерация, Иркутская область, Бодайбинский район

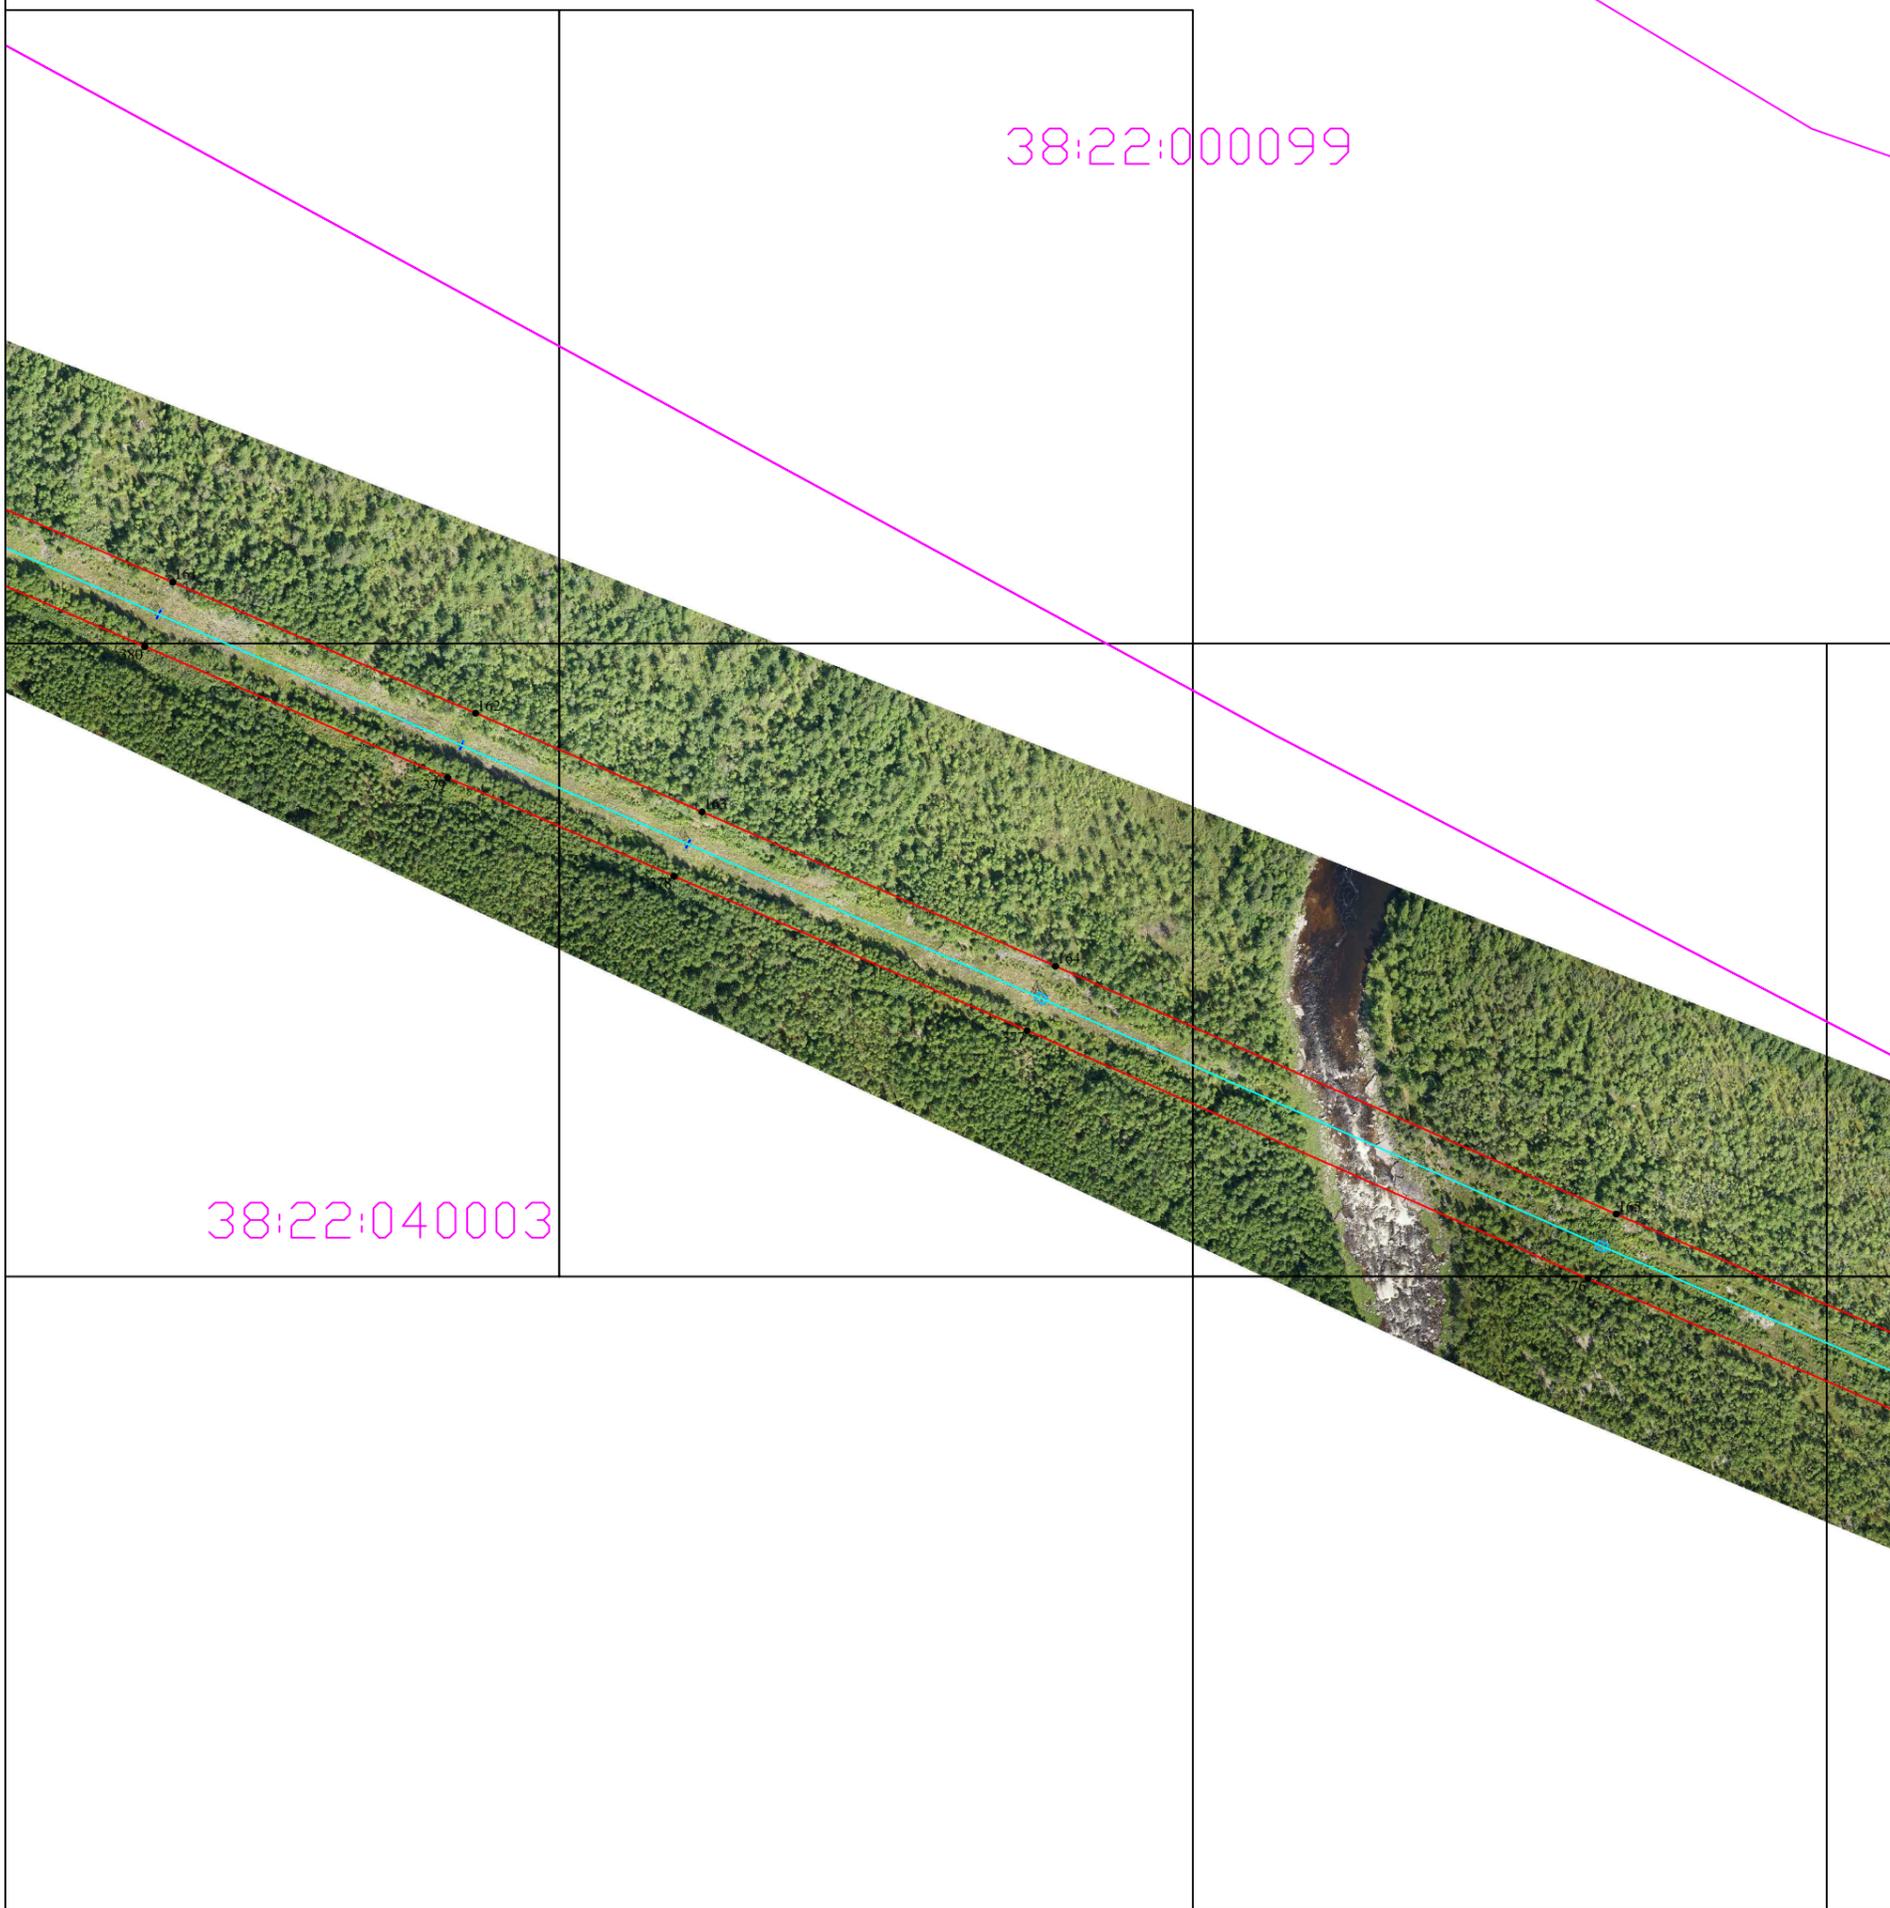

Масштаб 1:4000


Используемые условные знаки и обозначения:

- ¹ характеристическая точка границы публичного сервитута и ее наименование
- граница публичного сервитута
- местоположение инженерного сооружения
- граница кадастрового квартала
- 38:24:400044 номер кадастрового квартала
- существующая граница земельного участка, имеющиеся в ЕГРН сведения о которой достаточны для определения ее на местности
- :8 кадастровый номер земельного участка
- граница ЗОУИТ
- 38:24-6.835 реестровый номер ЗОУИТ
- граница объектов капитального строительства, сведения о которых внесены в ЕГРН
- кадастровый номер объекта капитального строительства
- 38:24-4.5 установленные границы административно-территориальных образований

Раздел 4

План границ объекта

Схема расположения границ Публичного сервитута, устанавливаемого в целях размещения (эксплуатации) сооружения электроэнергетики "ВЛ 110 кВ "Мамакан - Мусковит", расположенного по адресу: Российская Федерация, Иркутская область, Бодайбинский район

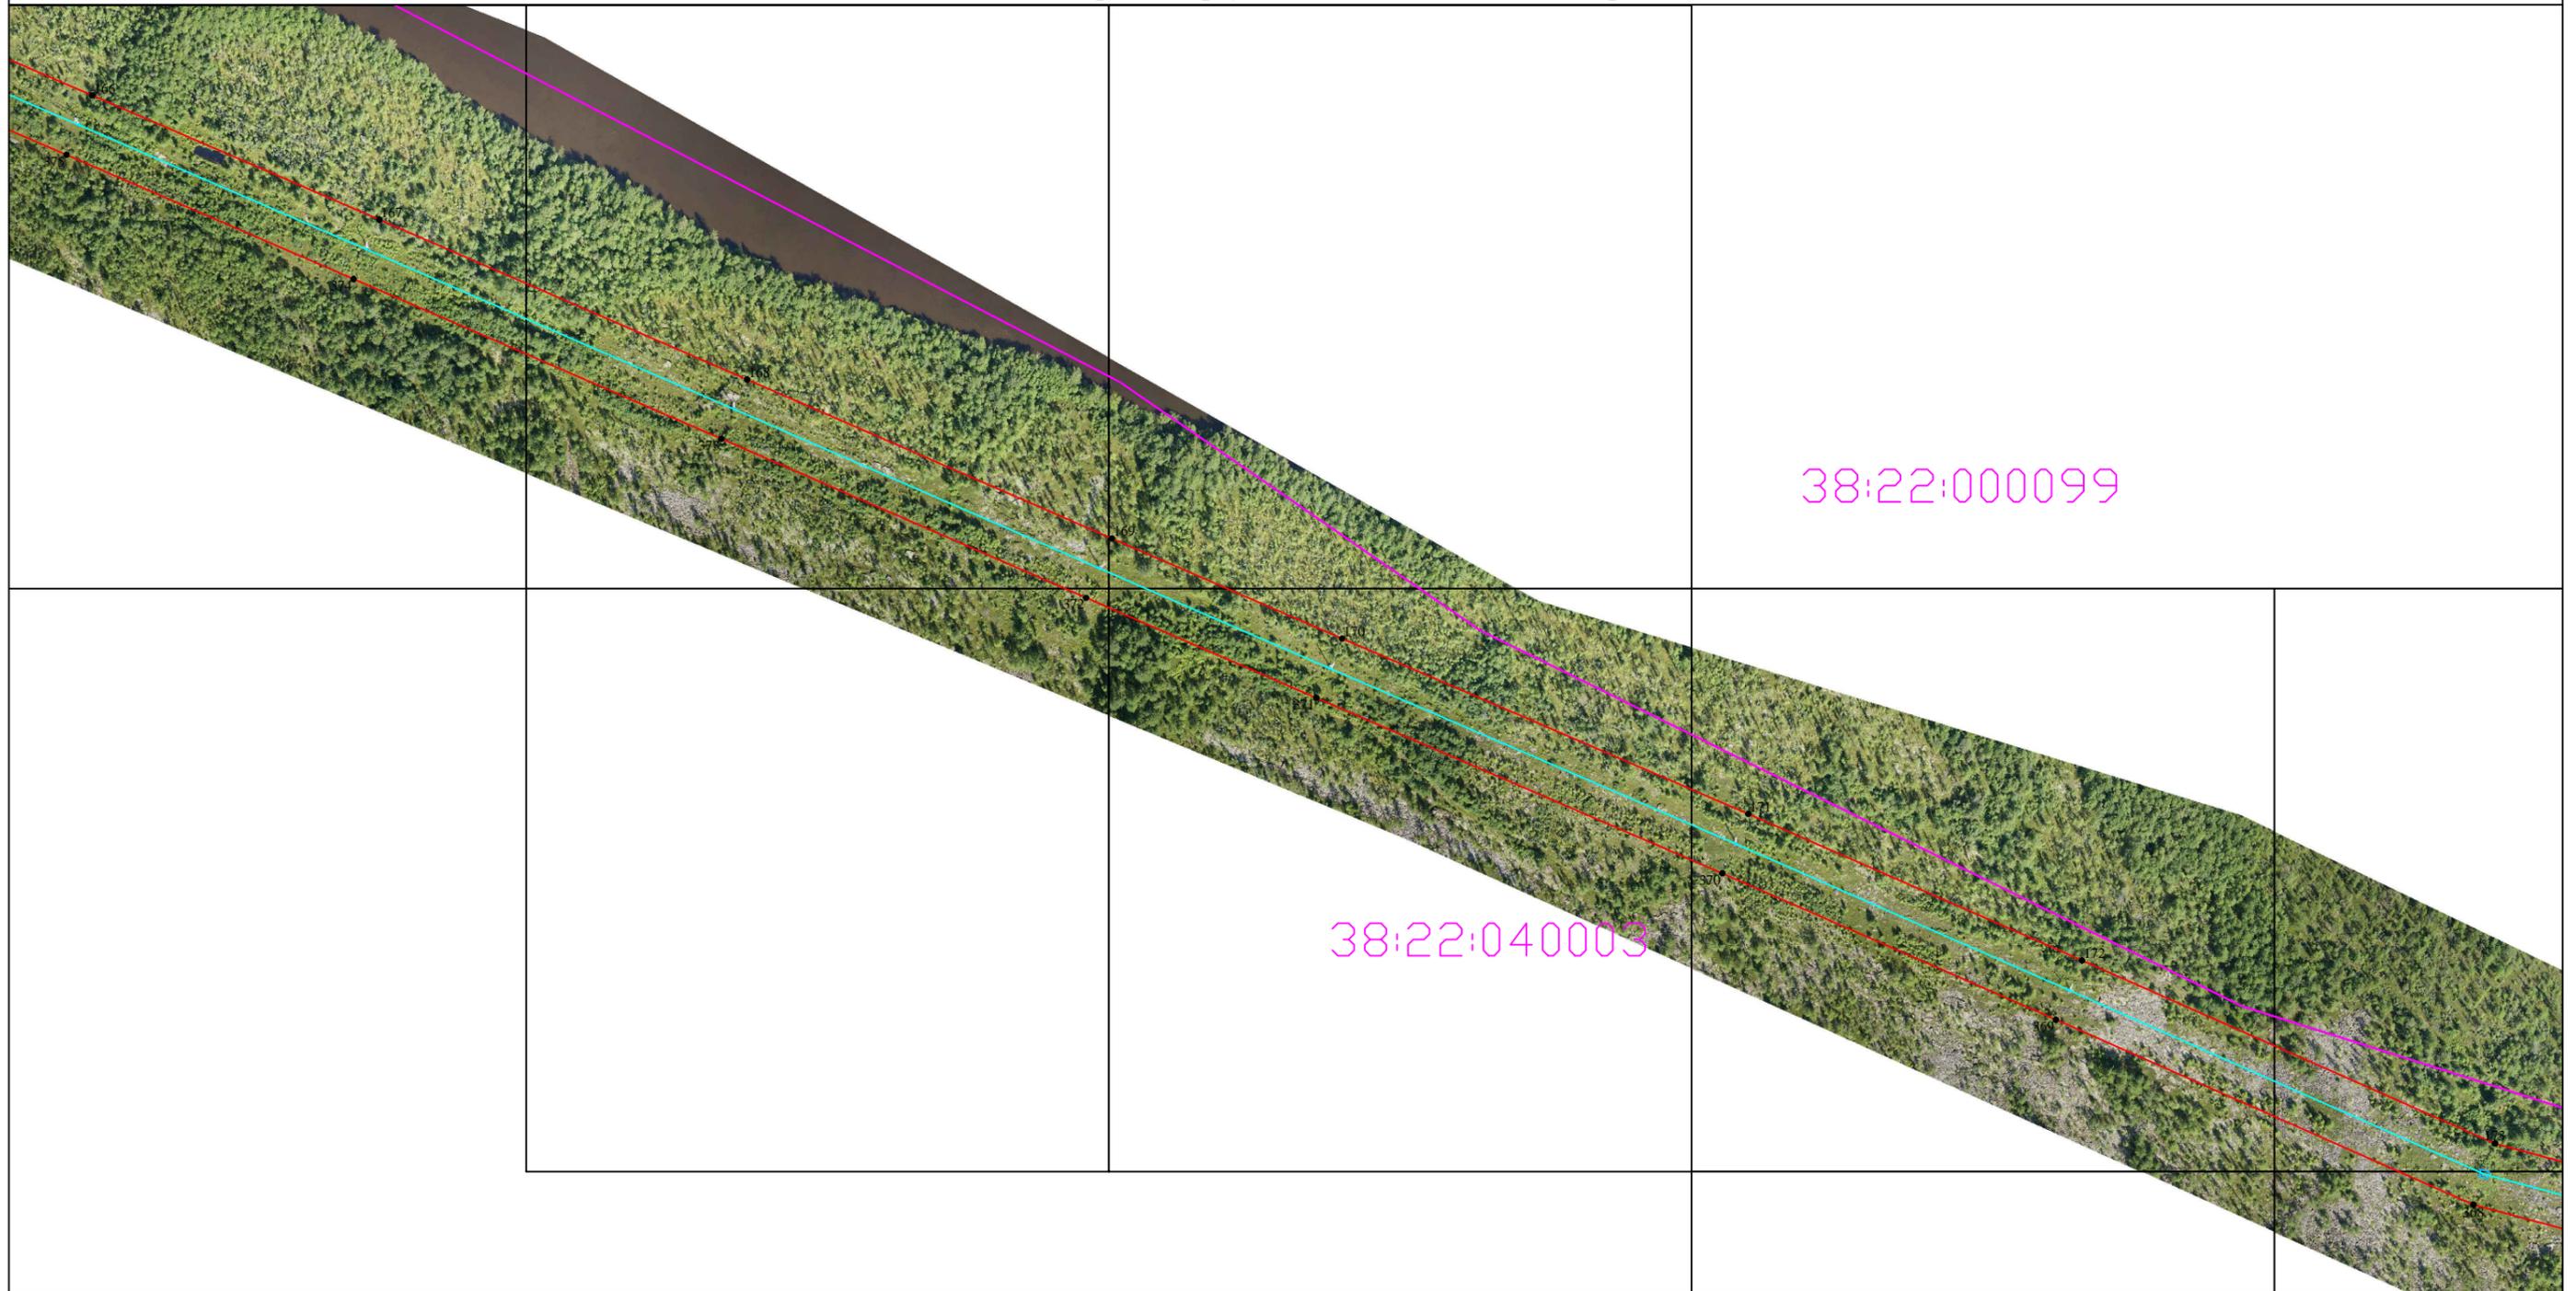

Масштаб 1:4000


Используемые условные знаки и обозначения:

- 1 характеристическая точка границы публичного сервитута и ее наименование
- граница публичного сервитута
- местоположение инженерного сооружения
- граница кадастрового квартала
- 38:24:400044 номер кадастрового квартала
- существующая граница земельного участка, имеющиеся в ЕГРН сведения о которой достаточны для определения ее на местности
- :8 кадастровый номер земельного участка
- граница ЗОУИТ
- 38:24-6.835 реестровый номер ЗОУИТ
- граница объектов капитального строительства, сведения о которых внесены в ЕГРН
- кадастровый номер объекта капитального строительства
- 38:24-4.5 установленные границы административно-территориальных образований

Раздел 4

План границ объекта

Схема расположения границ Публичного сервитута, устанавливаемого в целях размещения (эксплуатации) сооружения электроэнергетики "ВЛ 110 кВ "Мамакан - Мусковит", расположенного по адресу: Российская Федерация, Иркутская область, Бодайбинский район

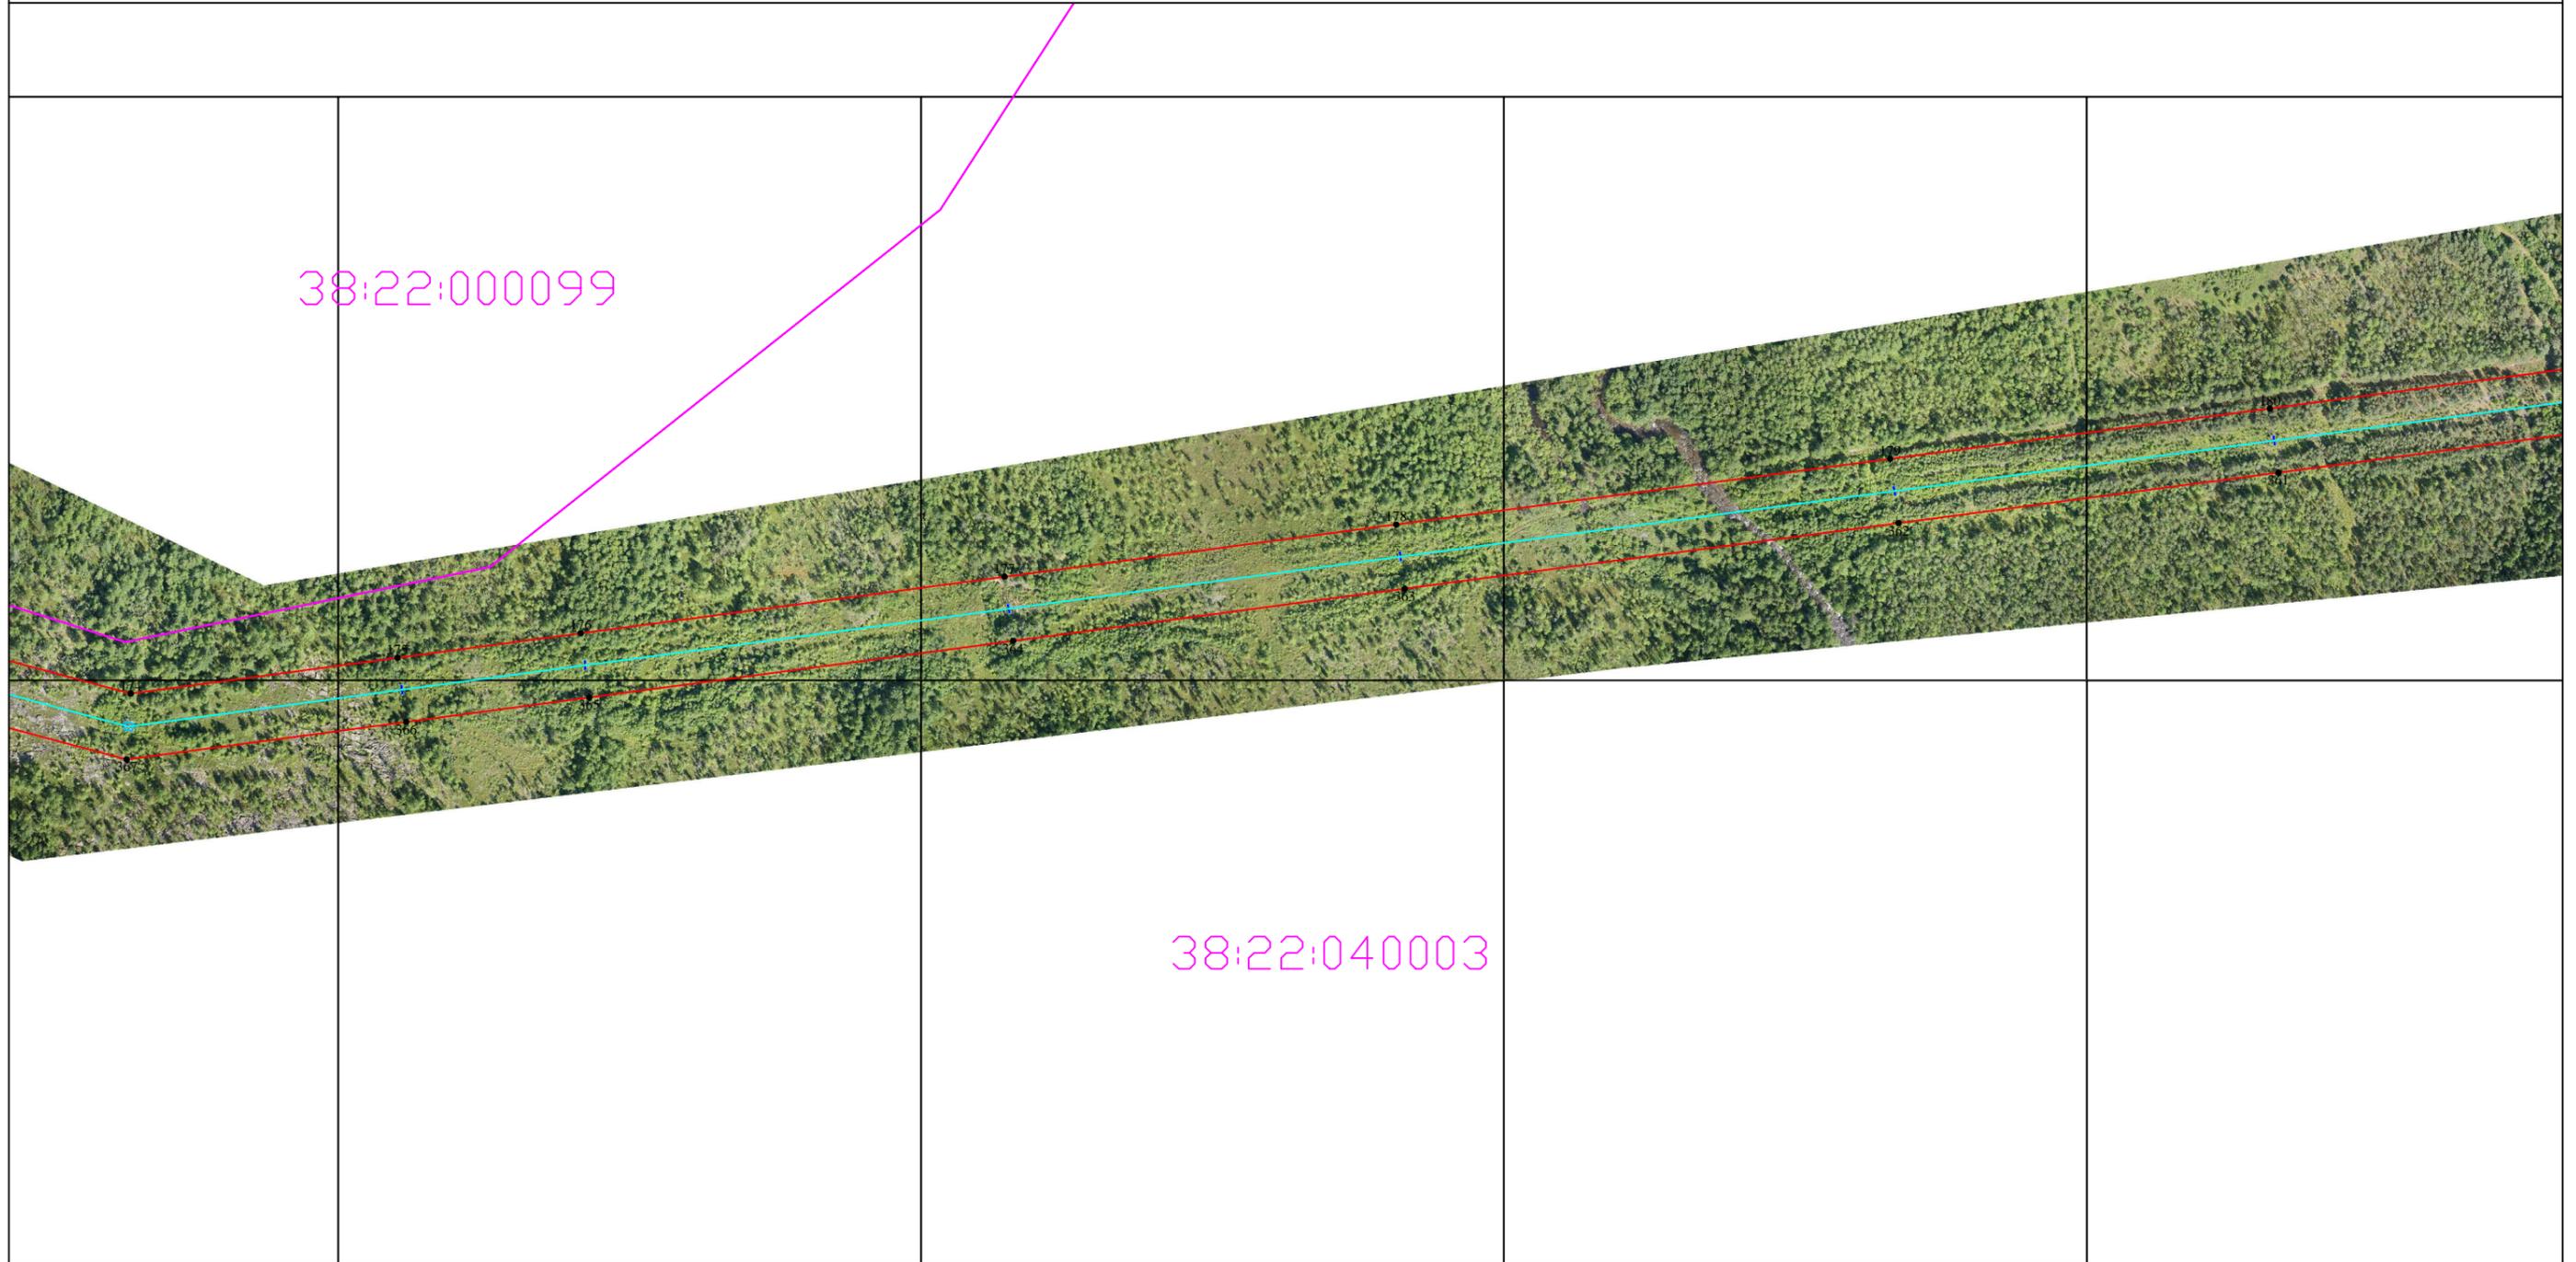

Масштаб 1:4000


Используемые условные знаки и обозначения:

- ¹ характеристическая точка границы публичного сервитута и ее наименование
- граница публичного сервитута
- местоположение инженерного сооружения
- граница кадастрового квартала
- 38:24:400044 номер кадастрового квартала
- существующая граница земельного участка, имеющиеся в ЕГРН сведения о которой достаточны для определения ее на местности
- :8 кадастровый номер земельного участка
- граница ЗОУИТ
- 38:24-6.835 реестровый номер ЗОУИТ
- граница объектов капитального строительства, сведения о которых внесены в ЕГРН
- кадастровый номер объекта капитального строительства
- 38:24-4.5 установленные границы административно-территориальных образований

Раздел 4

План границ объекта

Схема расположения границ Публичного сервитута, устанавливаемого в целях размещения (эксплуатации) сооружения электроэнергетики "ВЛ 110 кВ "Мамакан - Мусковит", расположенного по адресу: Российская Федерация, Иркутская область, Бодайбинский район

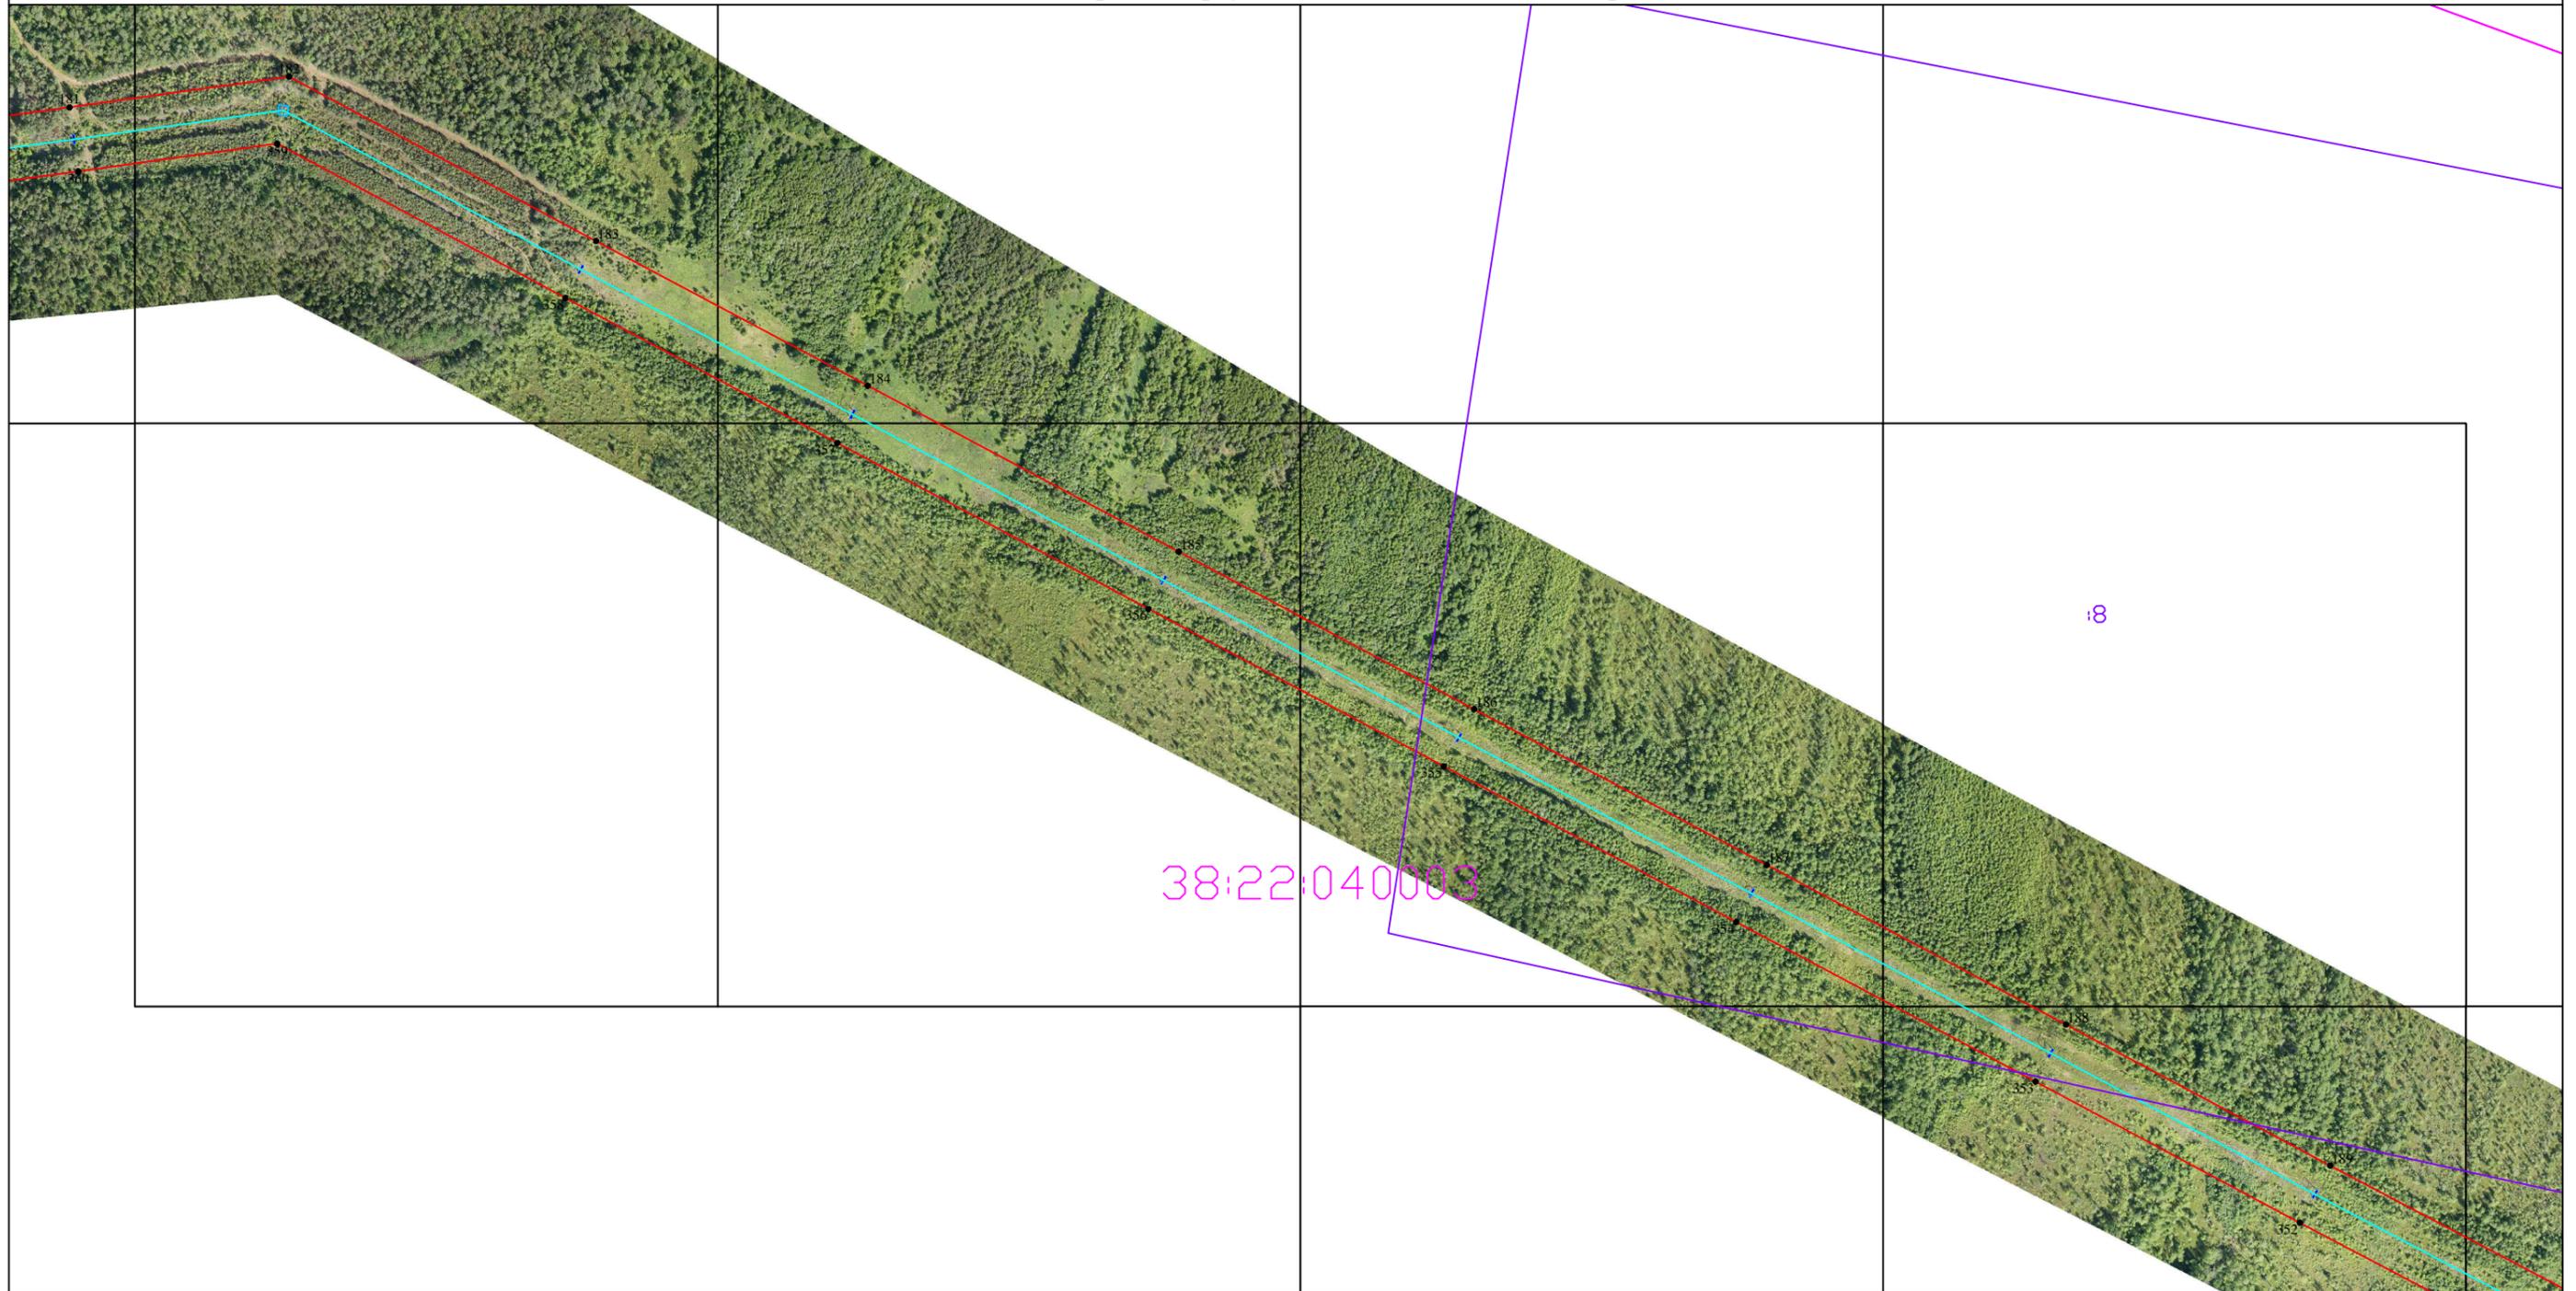

Масштаб 1:4000


Используемые условные знаки и обозначения:

- 1 характеристическая точка границы публичного сервитута и ее наименование
- граница публичного сервитута
- местоположение инженерного сооружения
- граница кадастрового квартала
- 38:24-400044 номер кадастрового квартала
- существующая граница земельного участка, имеющиеся в ЕГРН сведения о которой достаточны для определения ее на местности
- :8 кадастровый номер земельного участка
- граница ЗОУИТ
- 38:24-6.835 реестровый номер ЗОУИТ
- граница объектов капитального строительства, сведения о которых внесены в ЕГРН
- кадастровый номер объекта капитального строительства
- 38:24-4.5 установленные границы административно-территориальных образований

Раздел 4

План границ объекта

Схема расположения границ Публичного сервитута, устанавливаемого в целях размещения (эксплуатации) сооружения электроэнергетики "ВЛ 110 кВ "Мамакан - Мусковит", расположенного по адресу: Российская Федерация, Иркутская область, Бодайбинский район

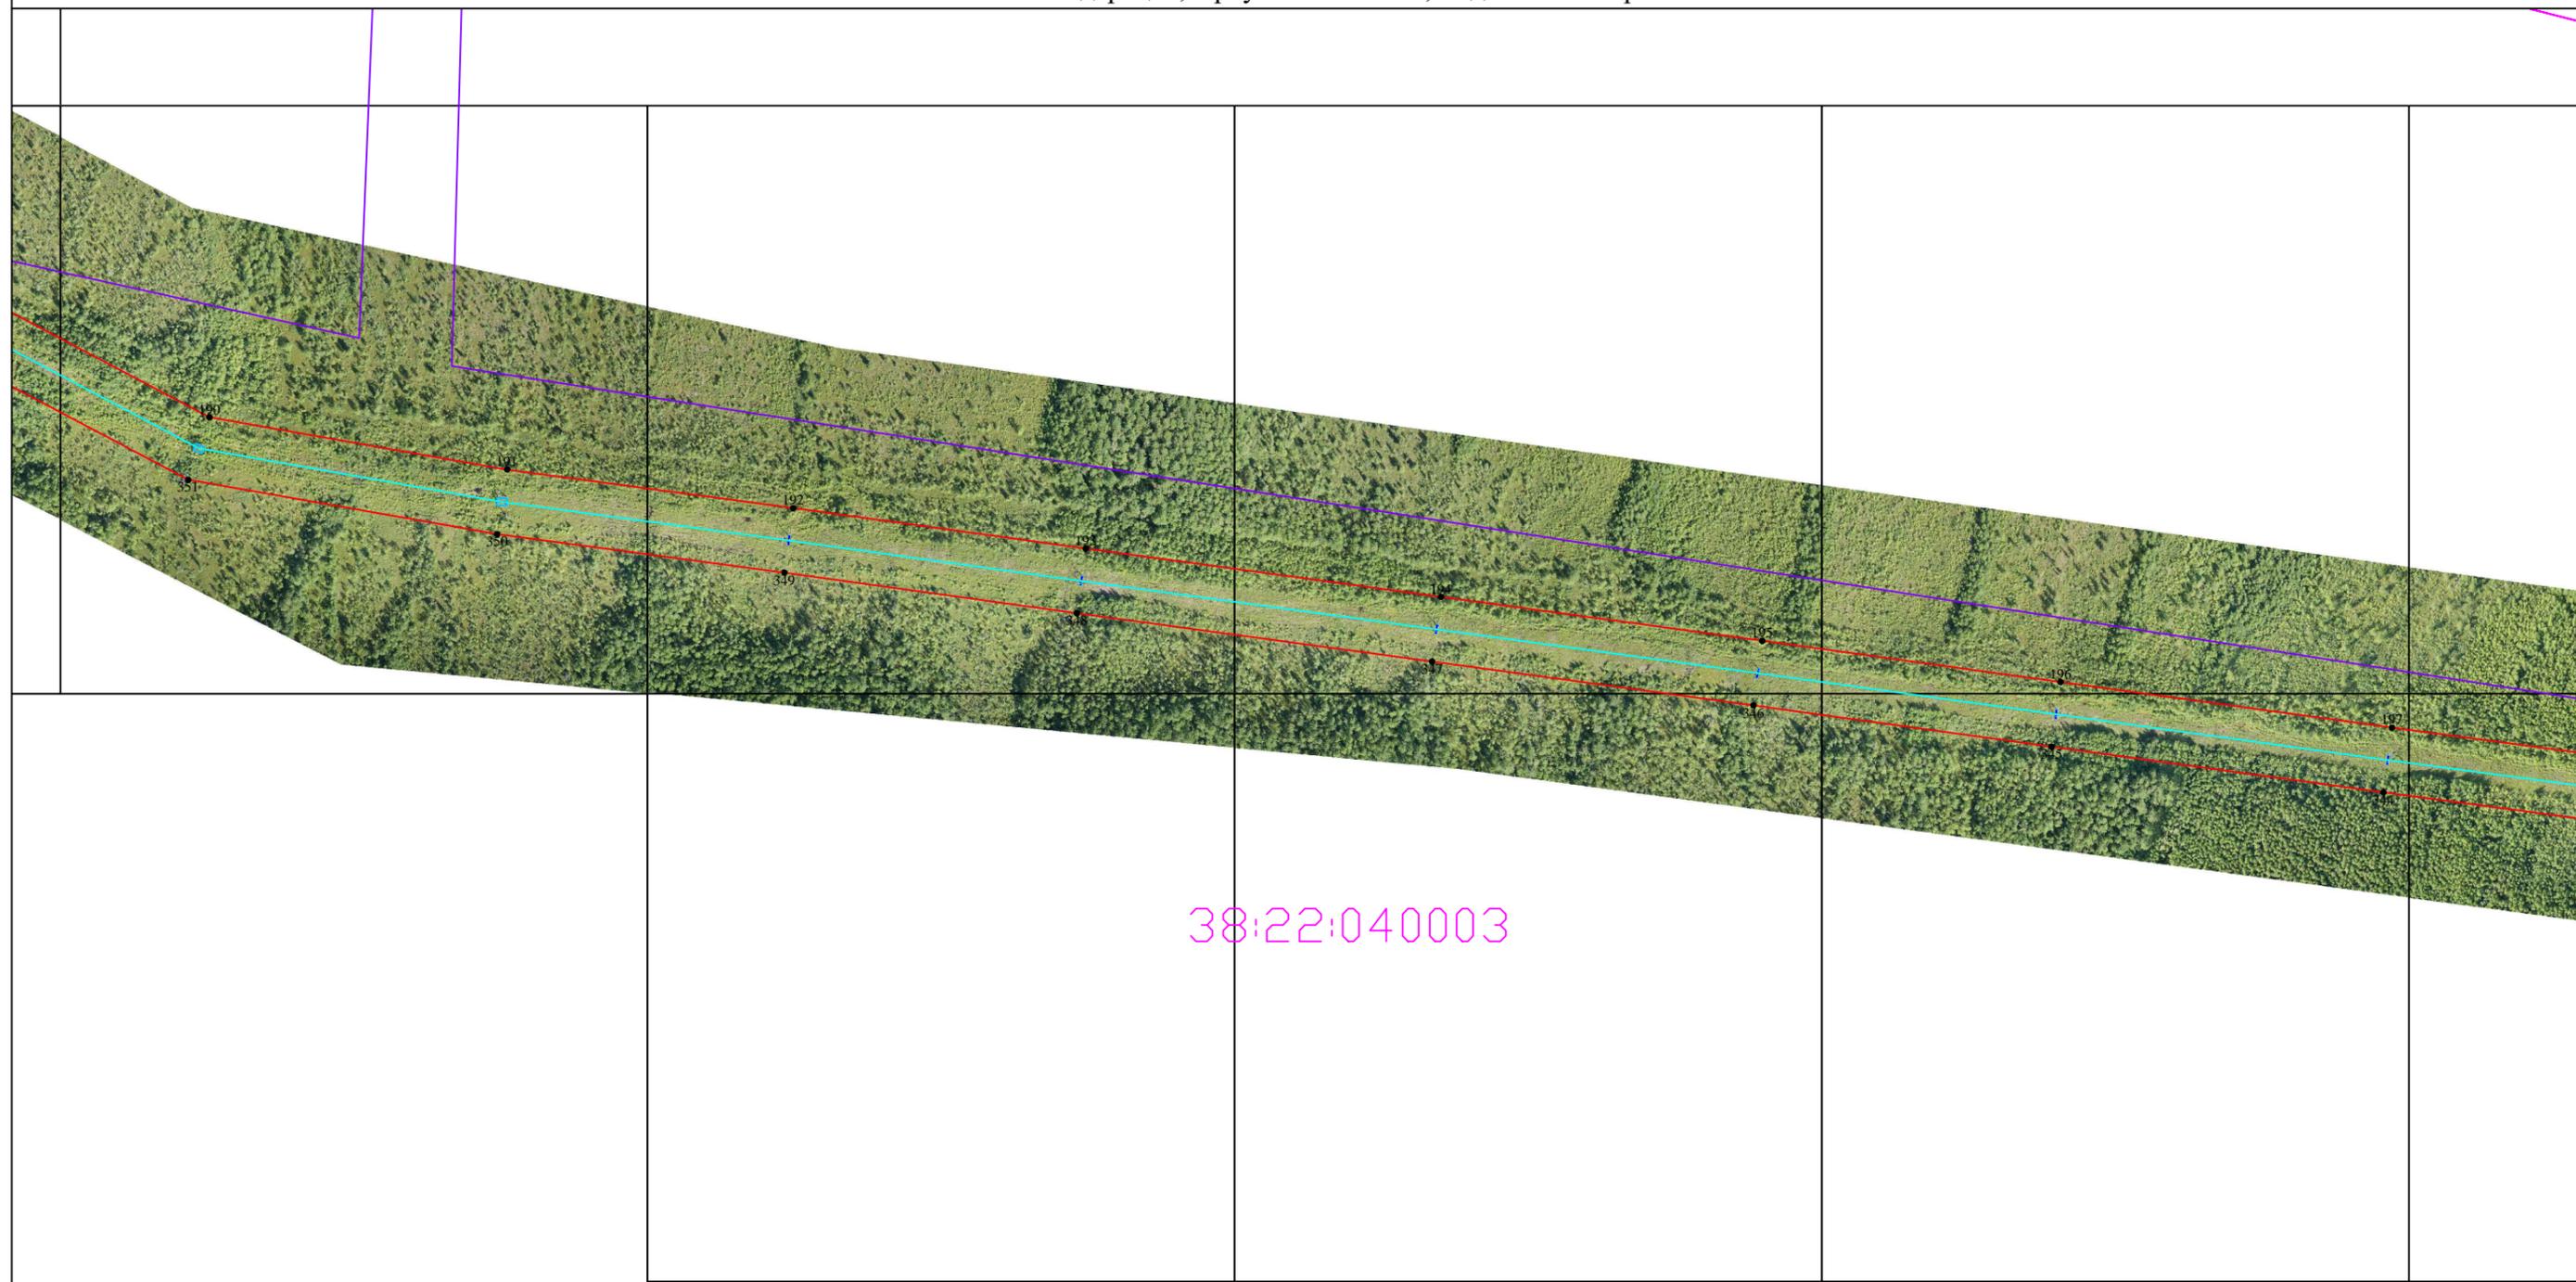

38:22:040003

Масштаб 1:4000


Используемые условные знаки и обозначения:

- 1 характеристическая точка границы публичного сервитута и ее наименование
- граница публичного сервитута
- местоположение инженерного сооружения
- граница кадастрового квартала
- 38:24:400044 номер кадастрового квартала
- существующая граница земельного участка, имеющиеся в ЕГРН сведения о которой достаточны для определения ее на местности
- :8 кадастровый номер земельного участка
- граница ЗОУИТ
- 38:24-6.835 реестровый номер ЗОУИТ
- граница объектов капитального строительства, сведения о которых внесены в ЕГРН
- кадастровый номер объекта капитального строительства
- 38:24-4.5 установленные границы административно-территориальных образований

Раздел 4

План границ объекта

Схема расположения границ Публичного сервитута, устанавливаемого в целях размещения (эксплуатации) сооружения электроэнергетики "ВЛ 110 кВ "Мамакан - Мусковит", расположенного по адресу: Российская Федерация, Иркутская область, Бодайбинский район

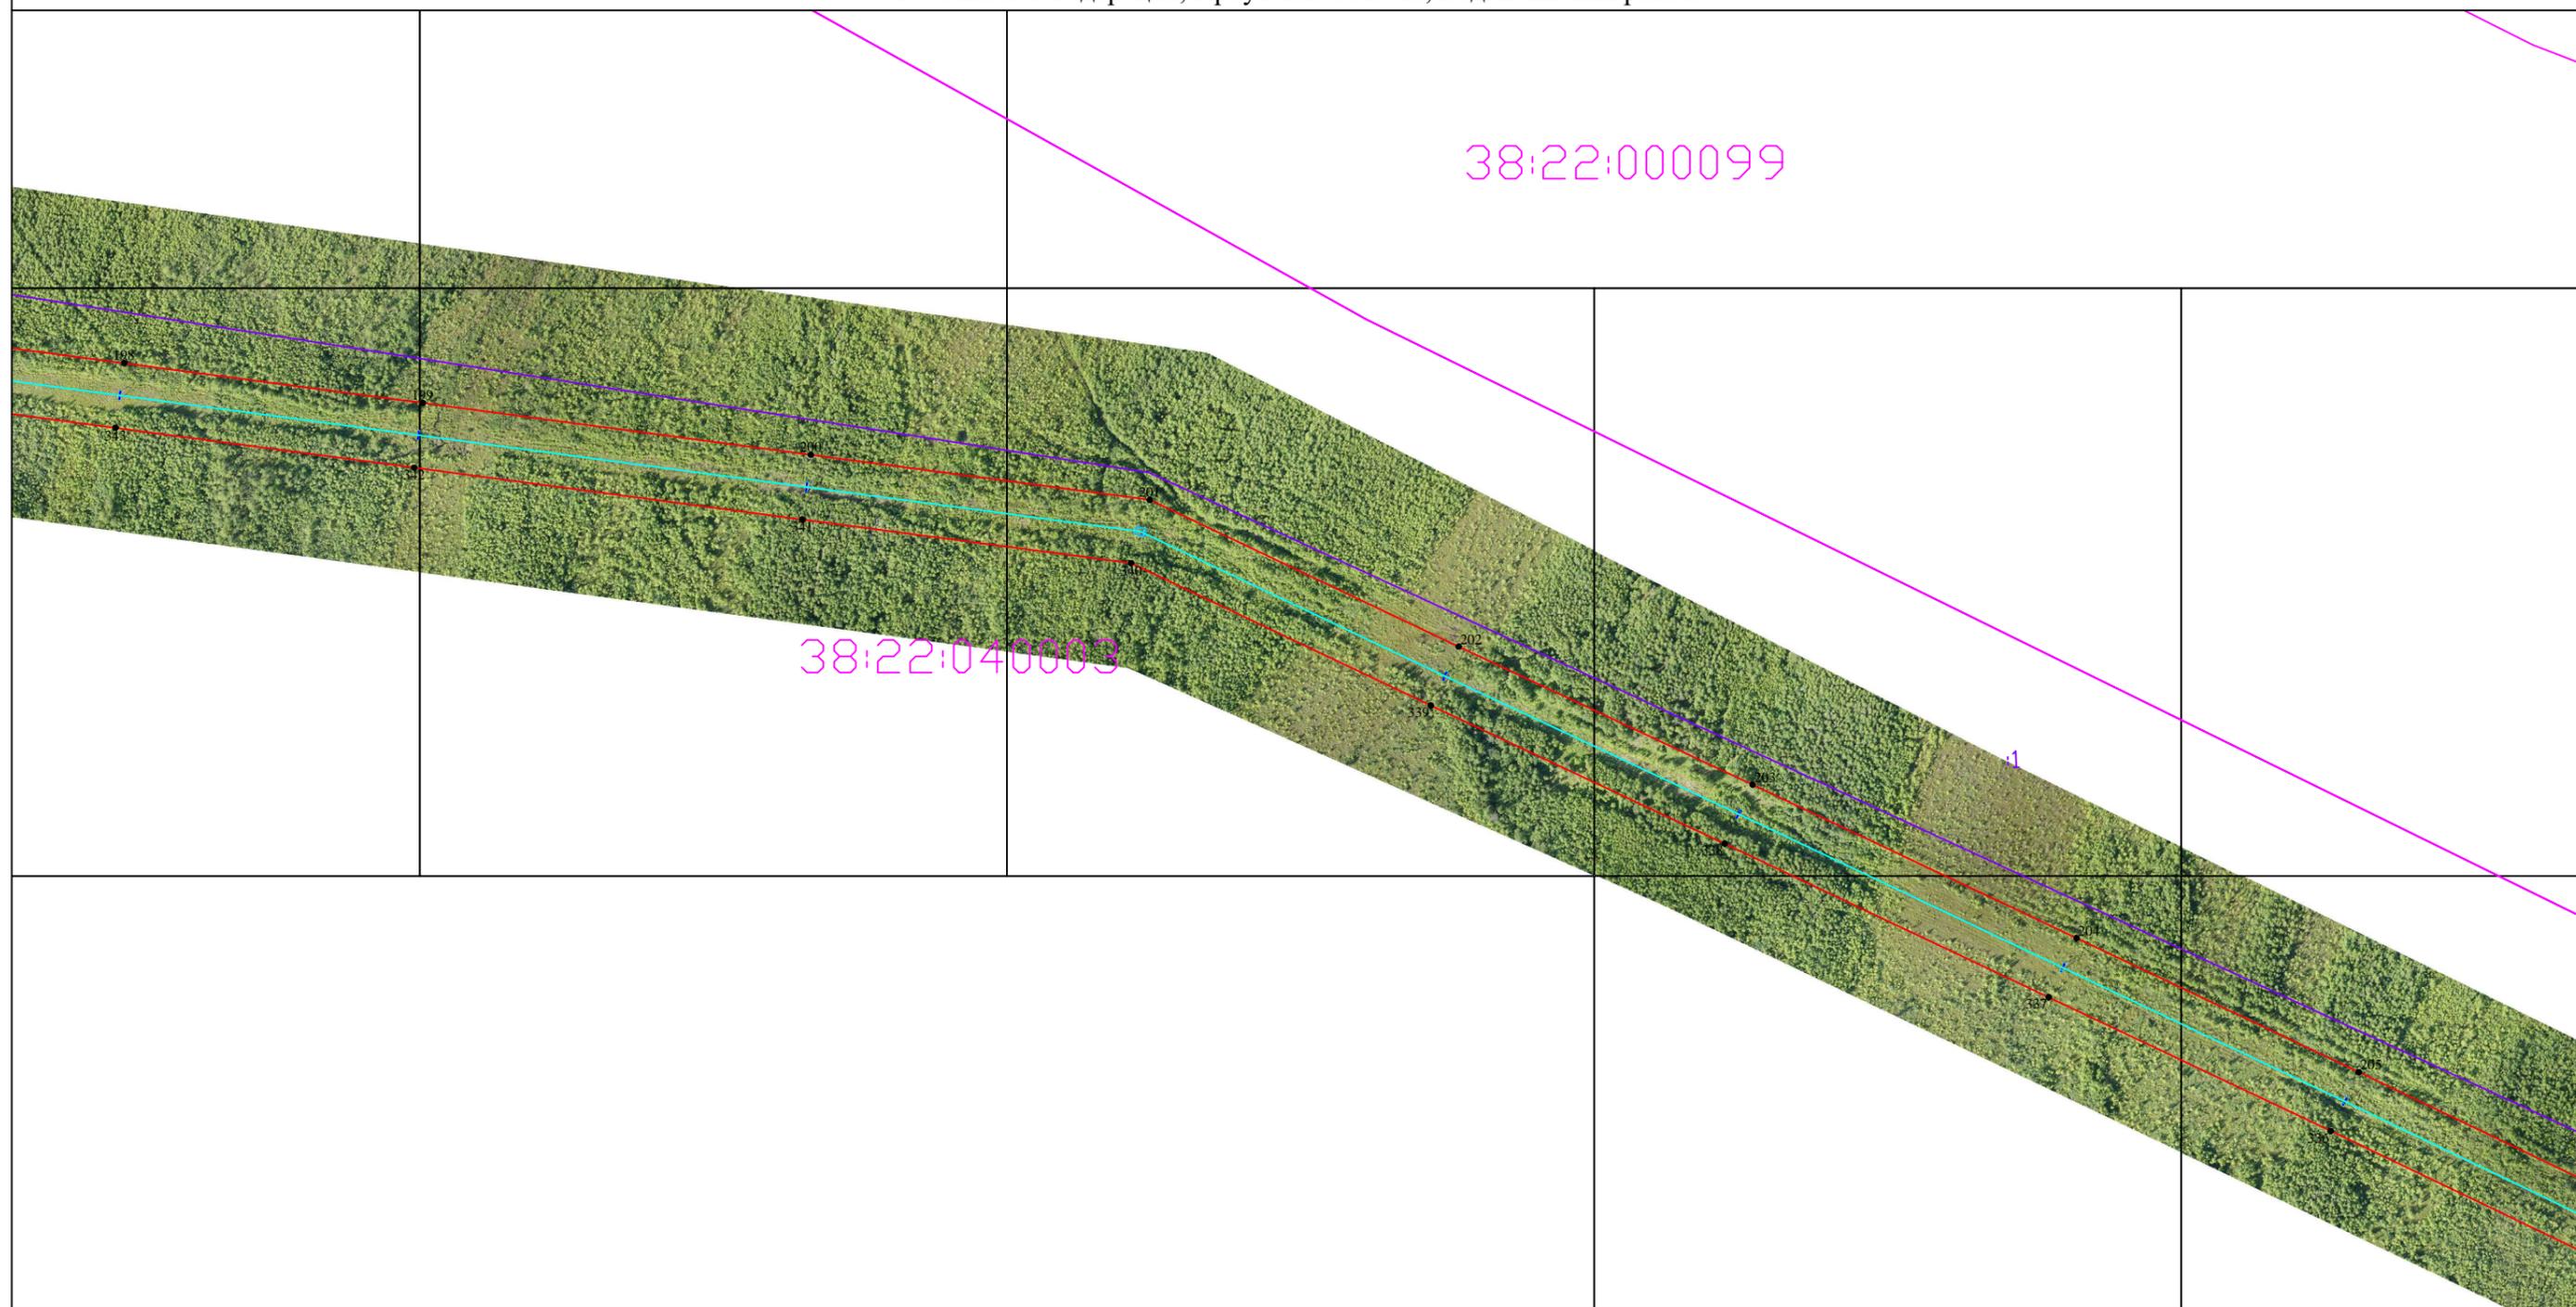

Масштаб 1:4000


Используемые условные знаки и обозначения:

- 1 характеристическая точка границы публичного сервитута и ее наименование
- граница публичного сервитута
- местоположение инженерного сооружения
- граница кадастрового квартала
- 38:24:400044 номер кадастрового квартала
- существующая граница земельного участка, имеющиеся в ЕГРН сведения о которой достаточны для определения ее на местности
- :8 кадастровый номер земельного участка
- граница ЗОУИТ
- 38:24-6.835 реестровый номер ЗОУИТ
- граница объектов капитального строительства, сведения о которых внесены в ЕГРН
- кадастровый номер объекта капитального строительства
- 38:24-4.5 установленные границы административно-территориальных образований

Раздел 4

План границ объекта

Схема расположения границ Публичного сервитута, устанавливаемого в целях размещения (эксплуатации) сооружения электроэнергетики "ВЛ 110 кВ "Мамакан - Мусковит", расположенного по адресу: Российская Федерация, Иркутская область, Бодайбинский район

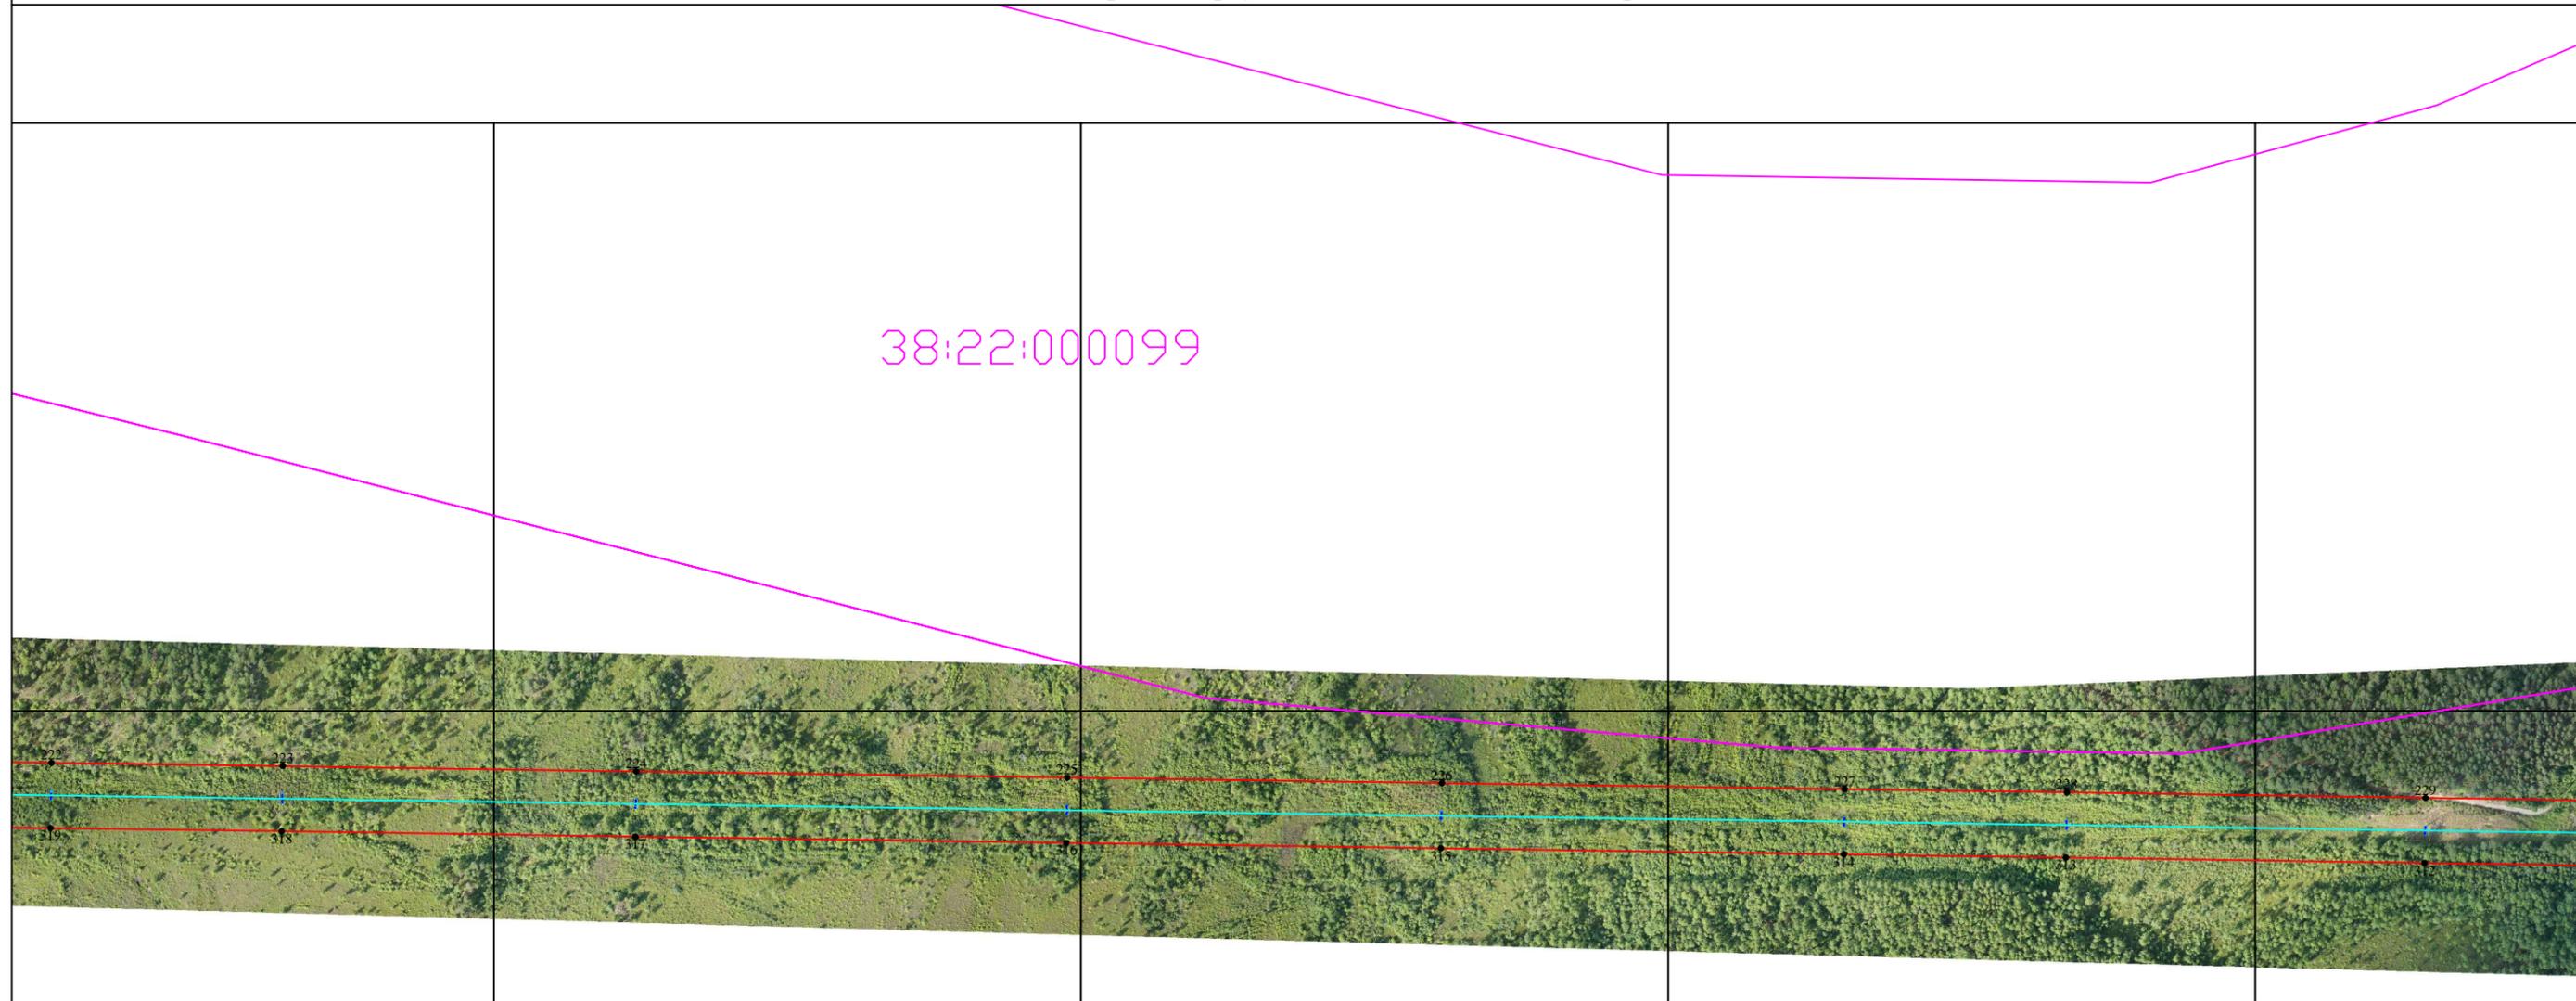

38:22:000099

38:22:040003


Масштаб 1:4000

Используемые условные знаки и обозначения:

- 1 характеристическая точка границы публичного сервитута и ее наименование
- граница публичного сервитута
- местоположение инженерного сооружения
- граница кадастрового квартала
- 38:24:400044 номер кадастрового квартала
- существующая граница земельного участка, имеющиеся в ЕГРН сведения о которой достаточны для определения ее на местности
- :8 кадастровый номер земельного участка
- граница ЗОУИТ
- 38:24-6.835 реестровый номер ЗОУИТ
- граница объектов капитального строительства, сведения о которых внесены в ЕГРН
- кадастровый номер объекта капитального строительства
- 38:24-4.5 установленные границы административно-территориальных образований

План границ объекта

Схема расположения границ Публичного сервитута, устанавливаемого в целях размещения (эксплуатации) сооружения электроэнергетики "ВЛ 110 кВ "Мамакан - Мусковит", расположенного по адресу: Российская Федерация, Иркутская область, Бодайбинский район

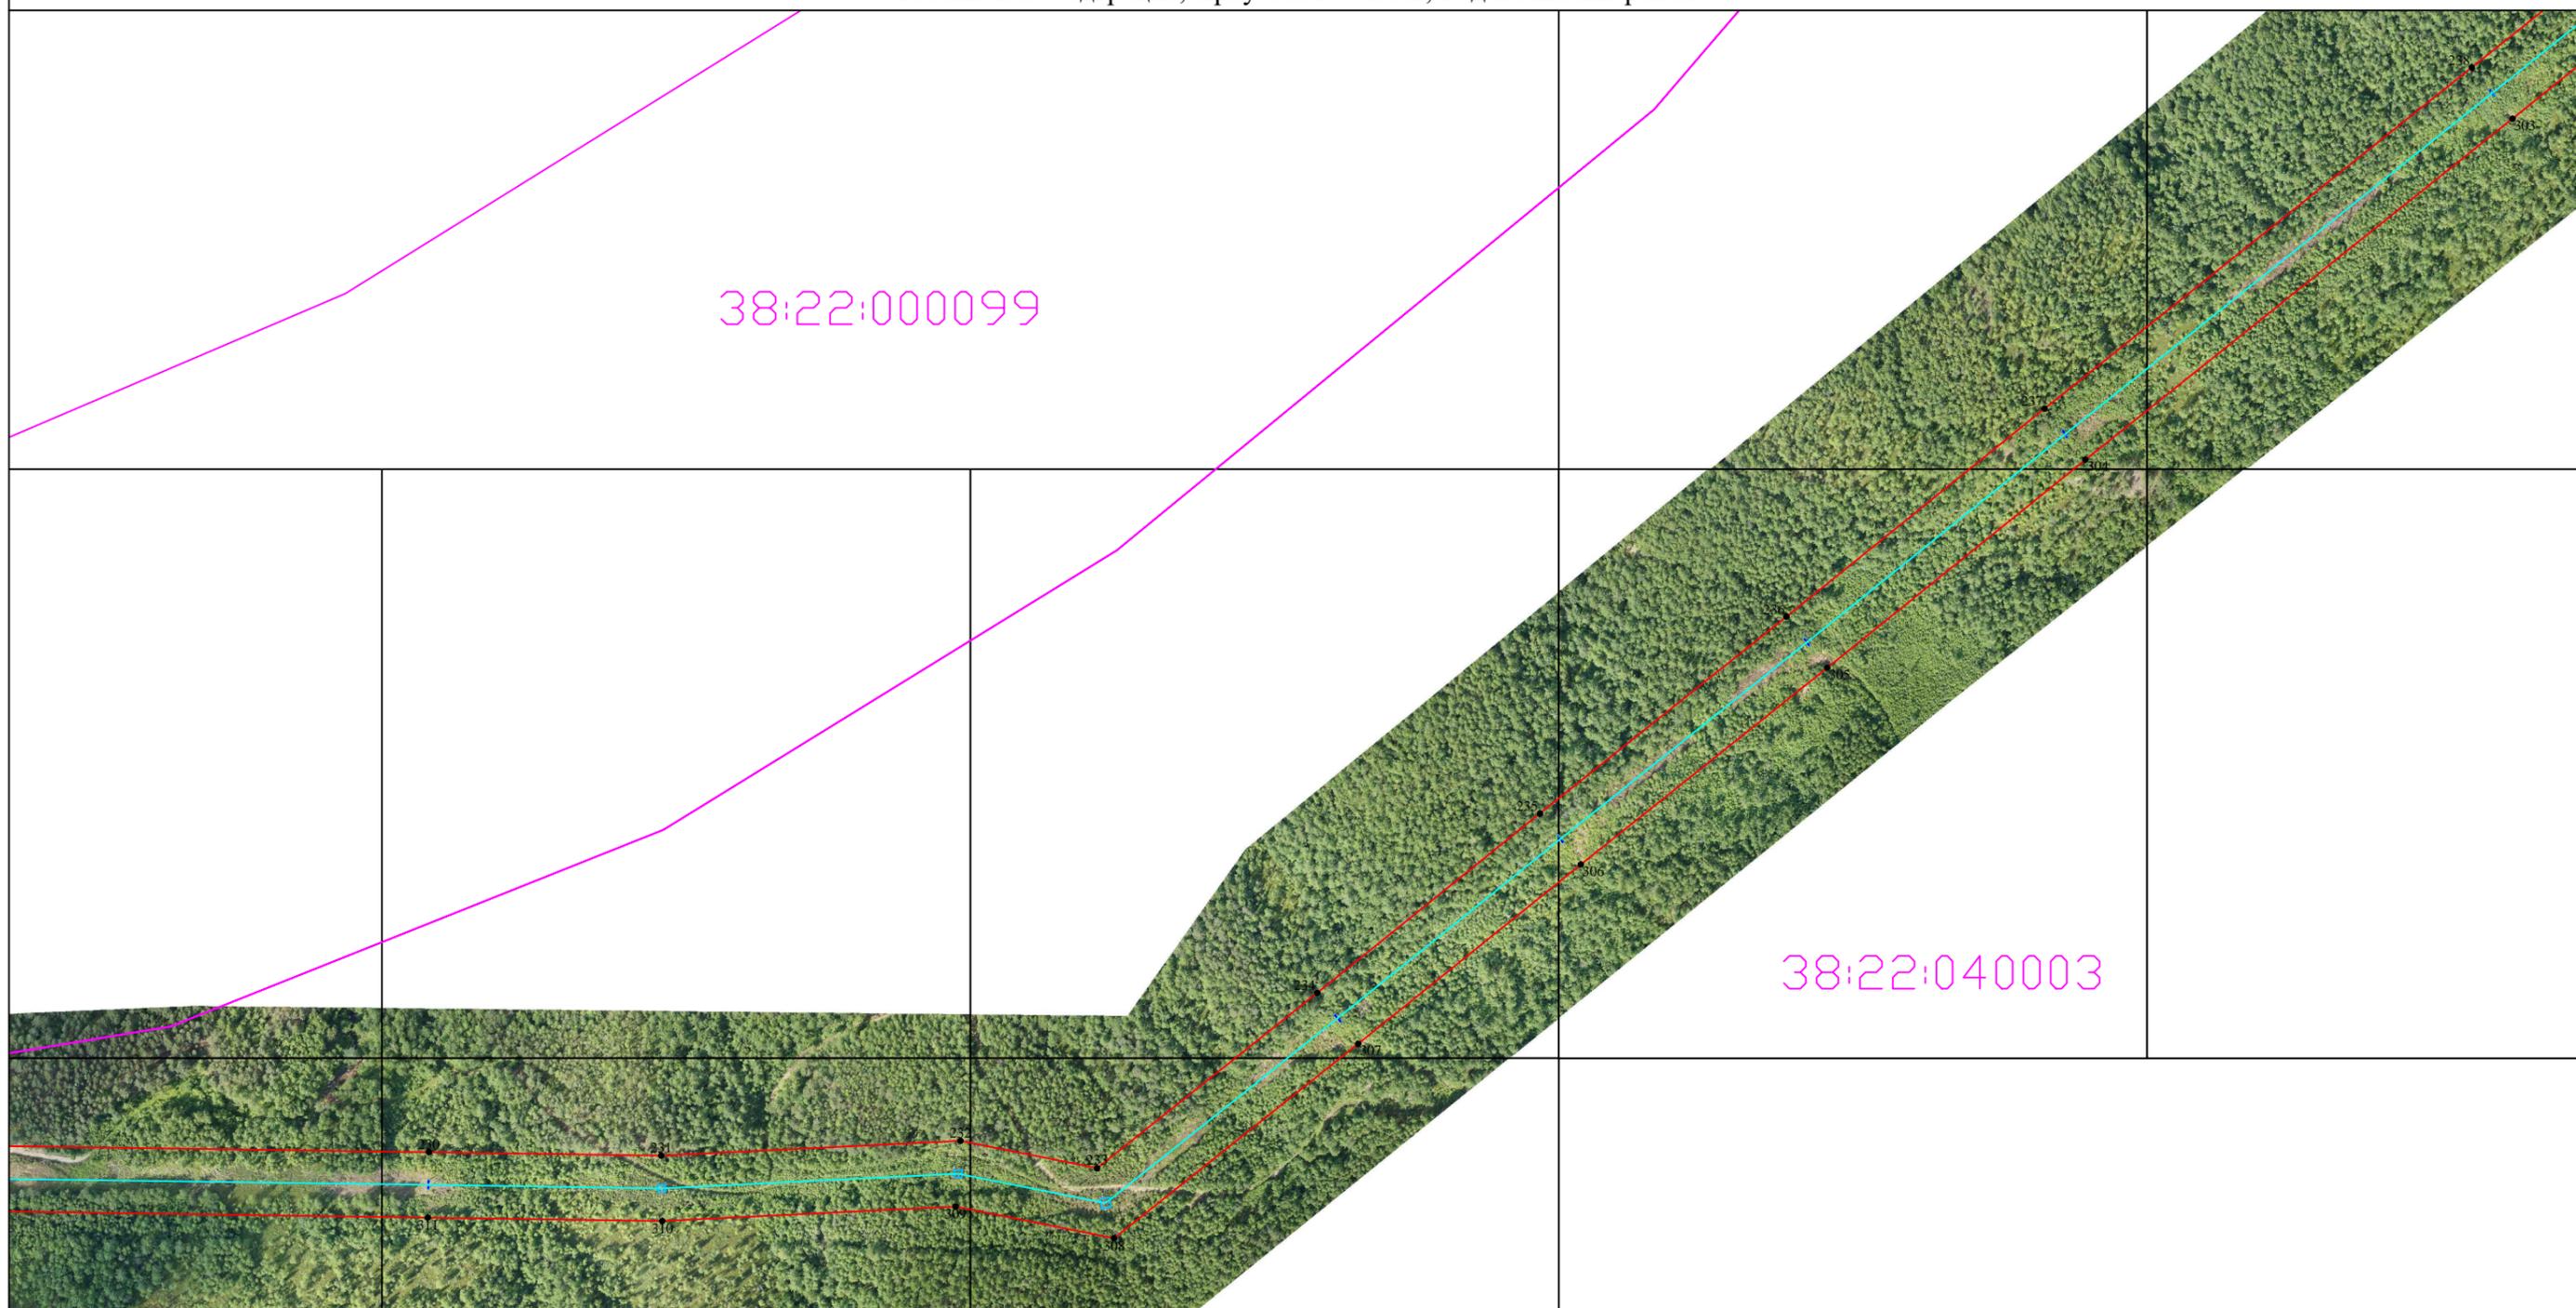


Масштаб 1:4000

Используемые условные знаки и обозначения:

- 1 характеристическая точка границы публичного сервитута и ее наименование
- граница публичного сервитута
- местоположение инженерного сооружения
- граница кадастрового квартала
- 38:24:400044 номер кадастрового квартала
- существующая граница земельного участка, имеющиеся в ЕГРН сведения о которой достаточны для определения ее на местности
- :8 кадастровый номер земельного участка
- граница ЗОУИТ
- 38:24-6.835 реестровый номер ЗОУИТ
- граница объектов капитального строительства, сведения о которых внесены в ЕГРН
- кадастровый номер объекта капитального строительства
- 38:24-4.5 установленные границы административно-территориальных образований

План границ объекта

Схема расположения границ Публичного сервитута, устанавливаемого в целях размещения (эксплуатации) сооружения электроэнергетики "ВЛ 110 кВ "Мамакан - Мусковит", расположенного по адресу: Российская Федерация, Иркутская область, Бодайбинский район

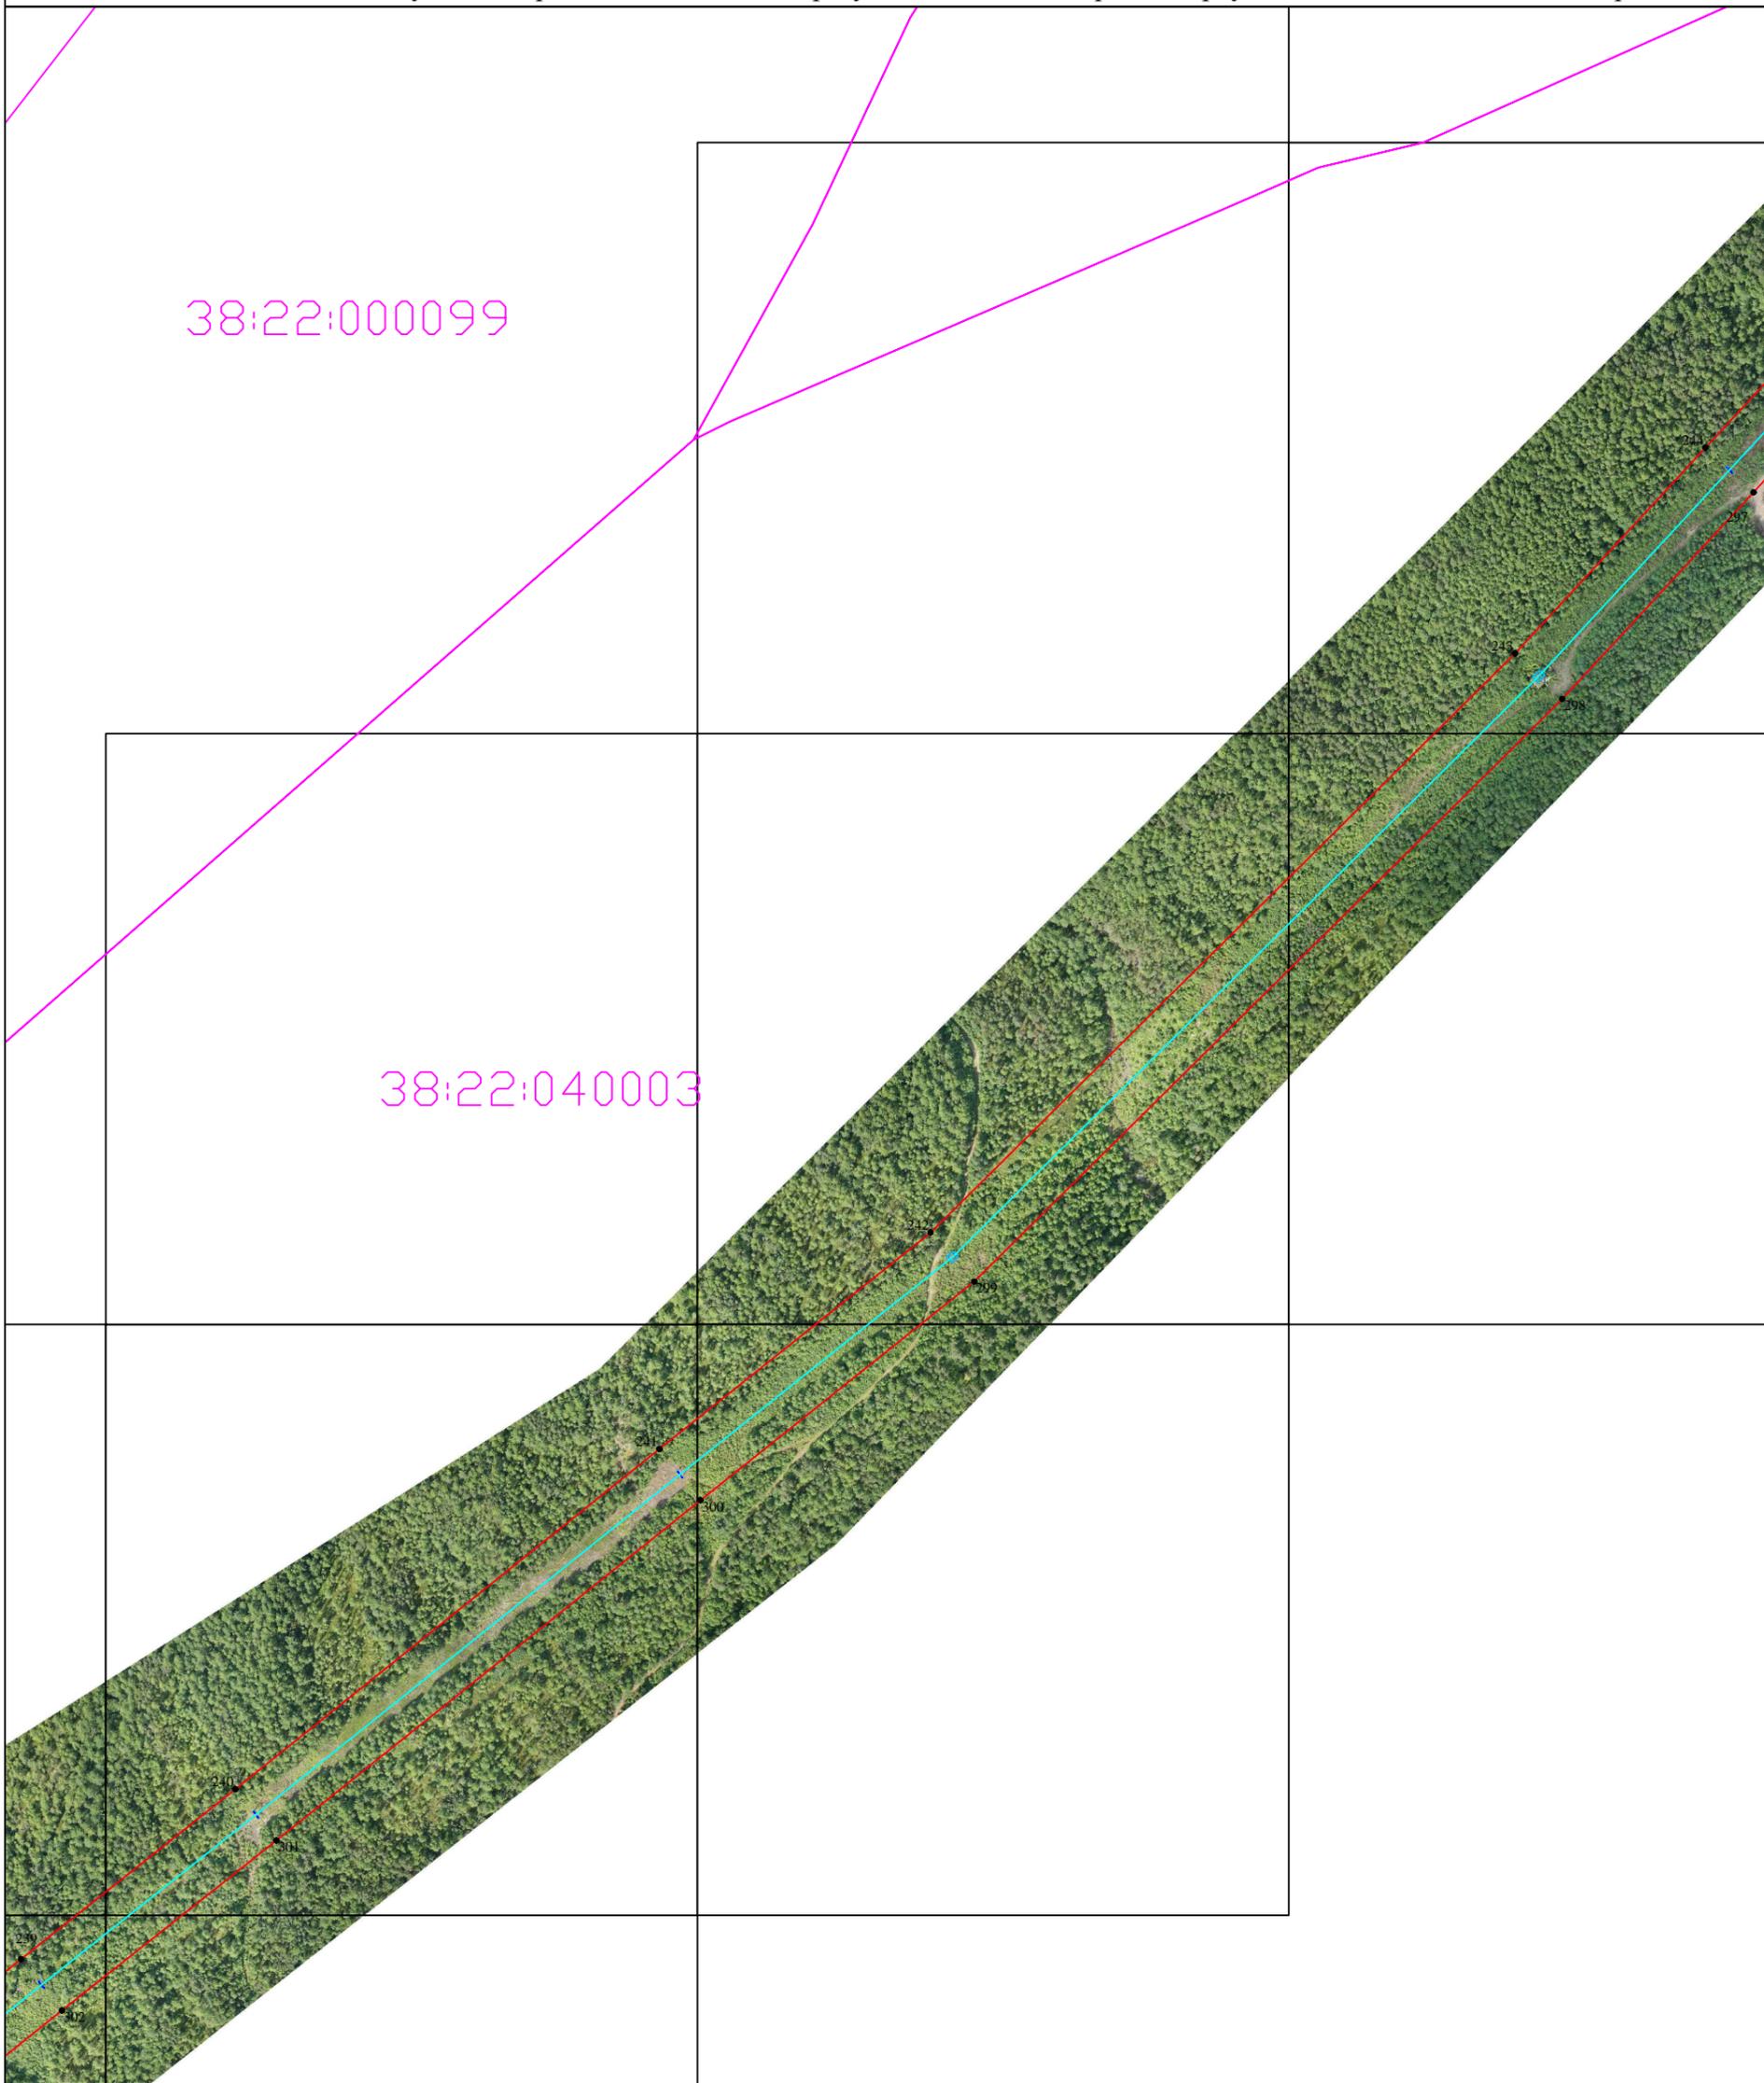

Масштаб 1:4000


Используемые условные знаки и обозначения:

-  1 характеристическая точка границы публичного сервитута и ее наименование
-  граница публичного сервитута
-  местоположение инженерного сооружения
-  граница кадастрового квартала
-  38:24:400044 номер кадастрового квартала
-  существующая граница земельного участка, имеющиеся в ЕГРН сведения о которой достаточны для определения ее на местности
-  :8 кадастровый номер земельного участка
-  граница ЗОУИТ
-  38:24-6.835 реестровый номер ЗОУИТ
-  граница объектов капитального строительства, сведения о которых внесены в ЕГРН
-  38:24-4.5 кадастровый номер объекта капитального строительства
-  установленные границы административно-территориальных образований

Раздел 4

План границ объекта

Схема расположения границ Публичного сервитута, устанавливаемого в целях размещения (эксплуатации) сооружения электроэнергетики "ВЛ 110 кВ "Мамакан - Мусковит", расположенного по адресу: Российская Федерация, Иркутская область, Бодайбинский район

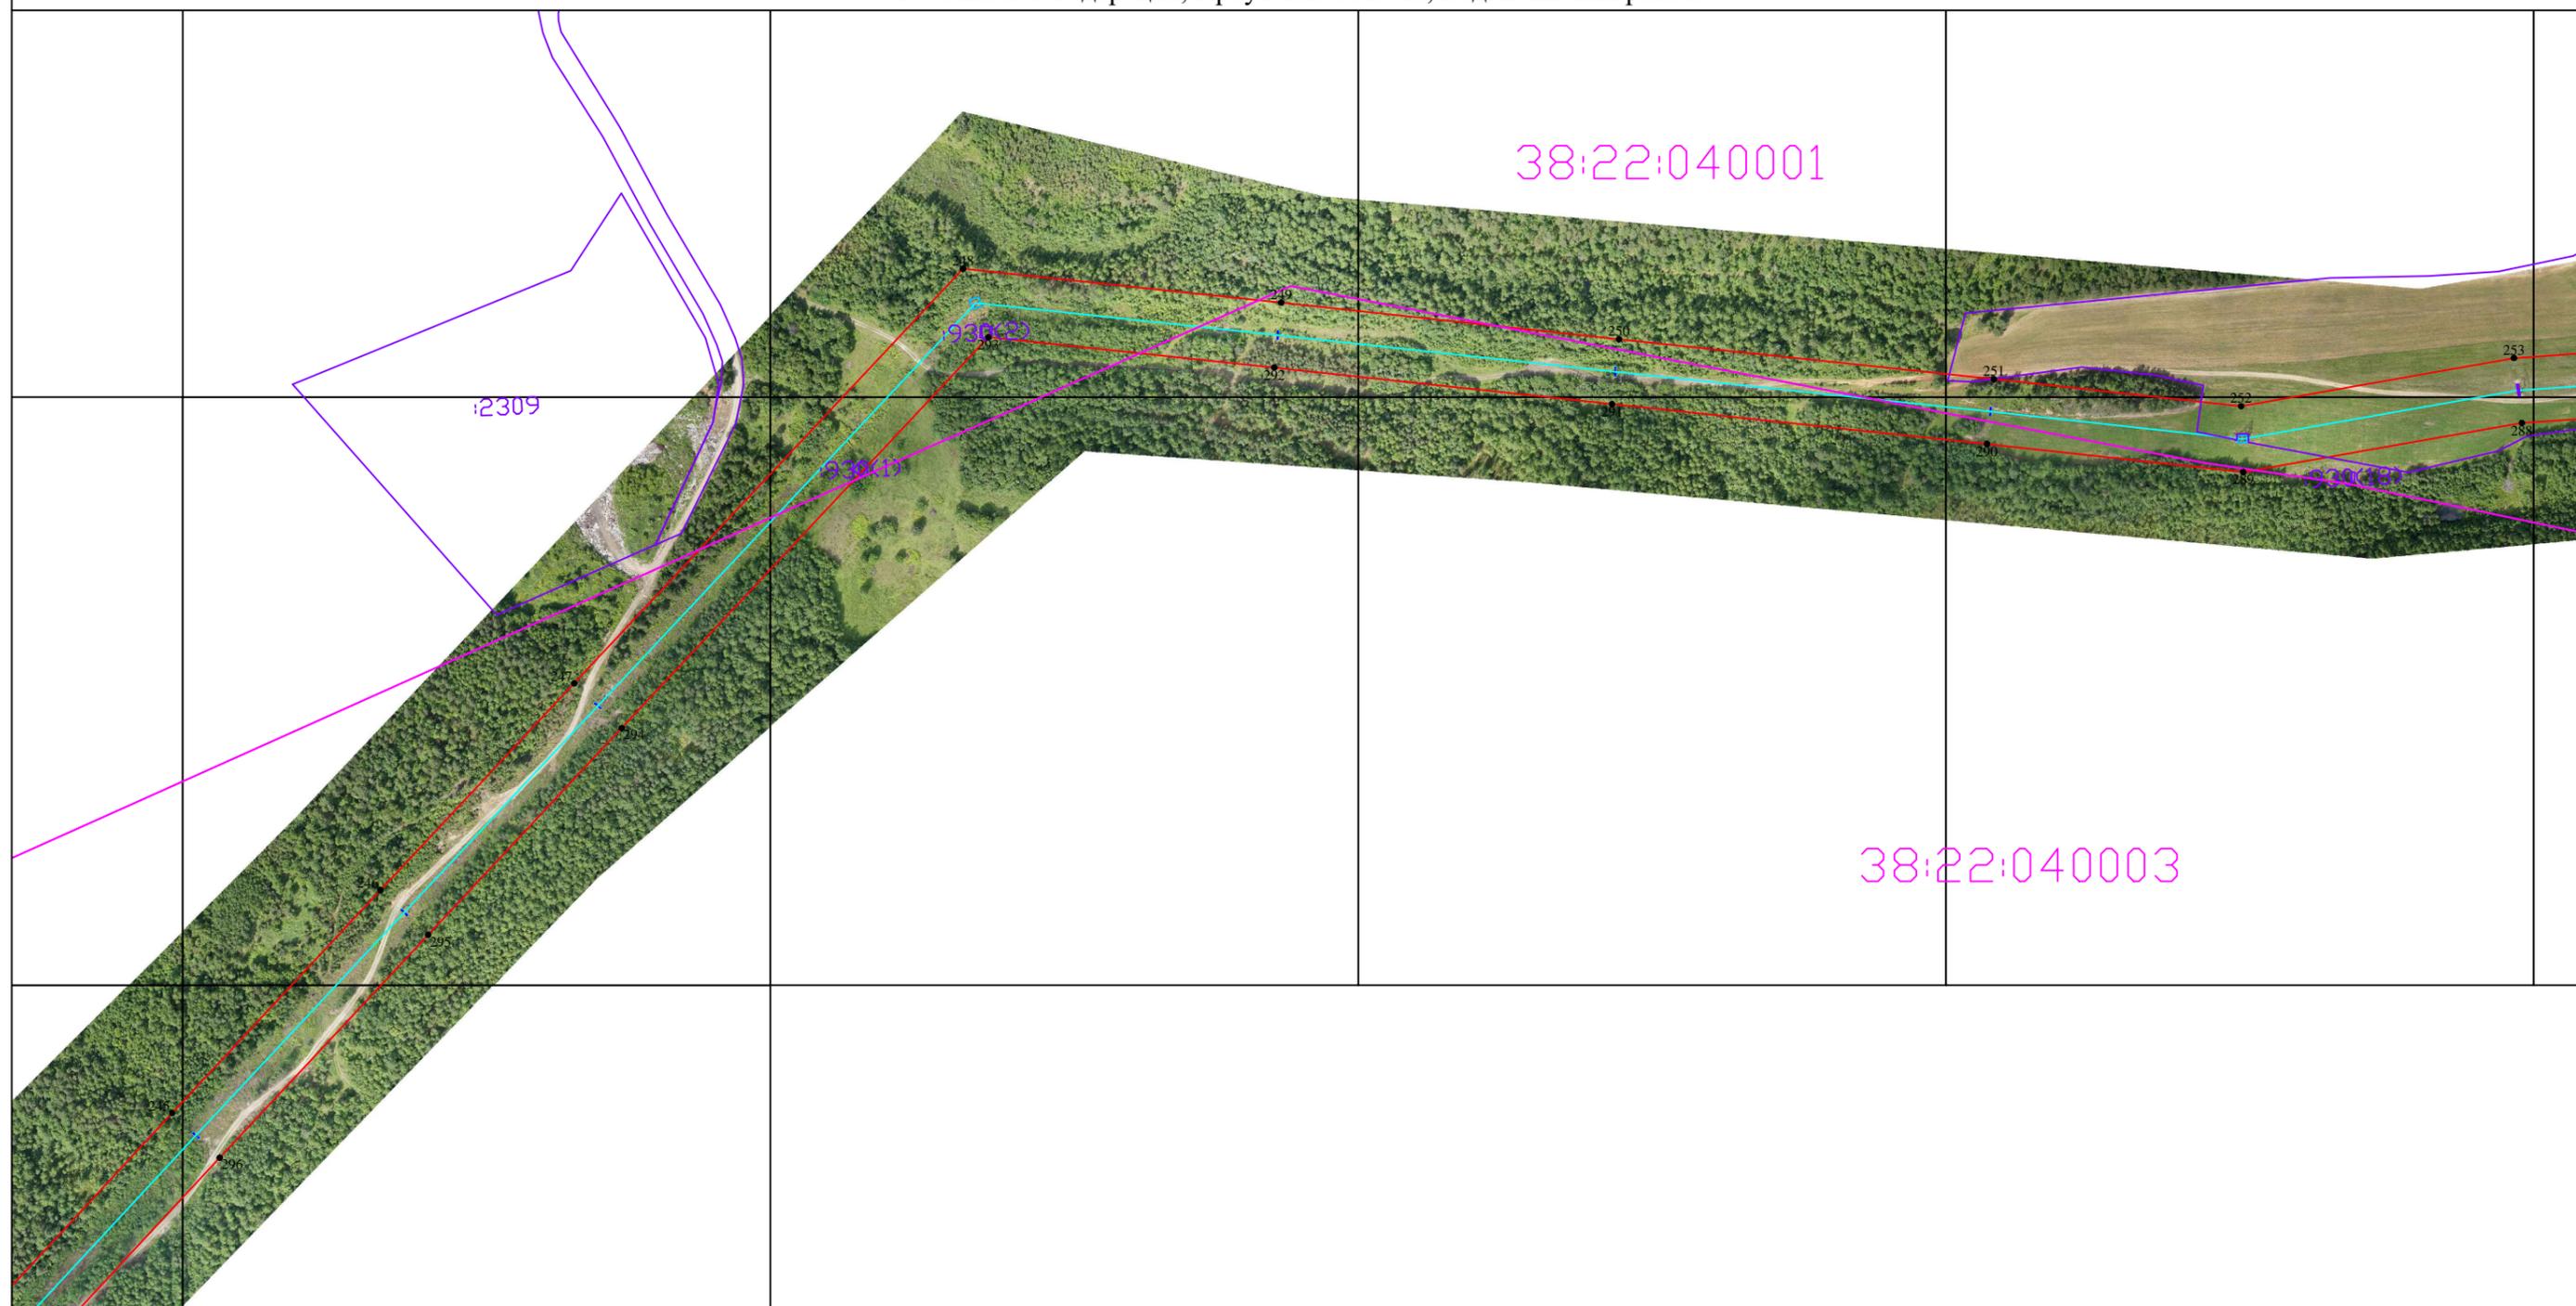

Масштаб 1:4000


Используемые условные знаки и обозначения:

- 1 характеристическая точка границы публичного сервитута и ее наименование
- граница публичного сервитута
- местоположение инженерного сооружения
- граница кадастрового квартала
- 38:24:400044 номер кадастрового квартала
- существующая граница земельного участка, имеющиеся в ЕГРН сведения о которой достаточны для определения ее на местности
- :8 кадастровый номер земельного участка
- граница ЗОУИТ
- 38:24-6.835 реестровый номер ЗОУИТ
- граница объектов капитального строительства, сведения о которых внесены в ЕГРН
- кадастровый номер объекта капитального строительства
- 38:24-4.5 установленные границы административно-территориальных образований

Раздел 4

План границ объекта

Схема расположения границ Публичного сервитута, устанавливаемого в целях размещения (эксплуатации) сооружения электроэнергетики "ВЛ 110 кВ "Мамакан - Мусковит", расположенного по адресу: Российская Федерация, Иркутская область, Бодайбинский район

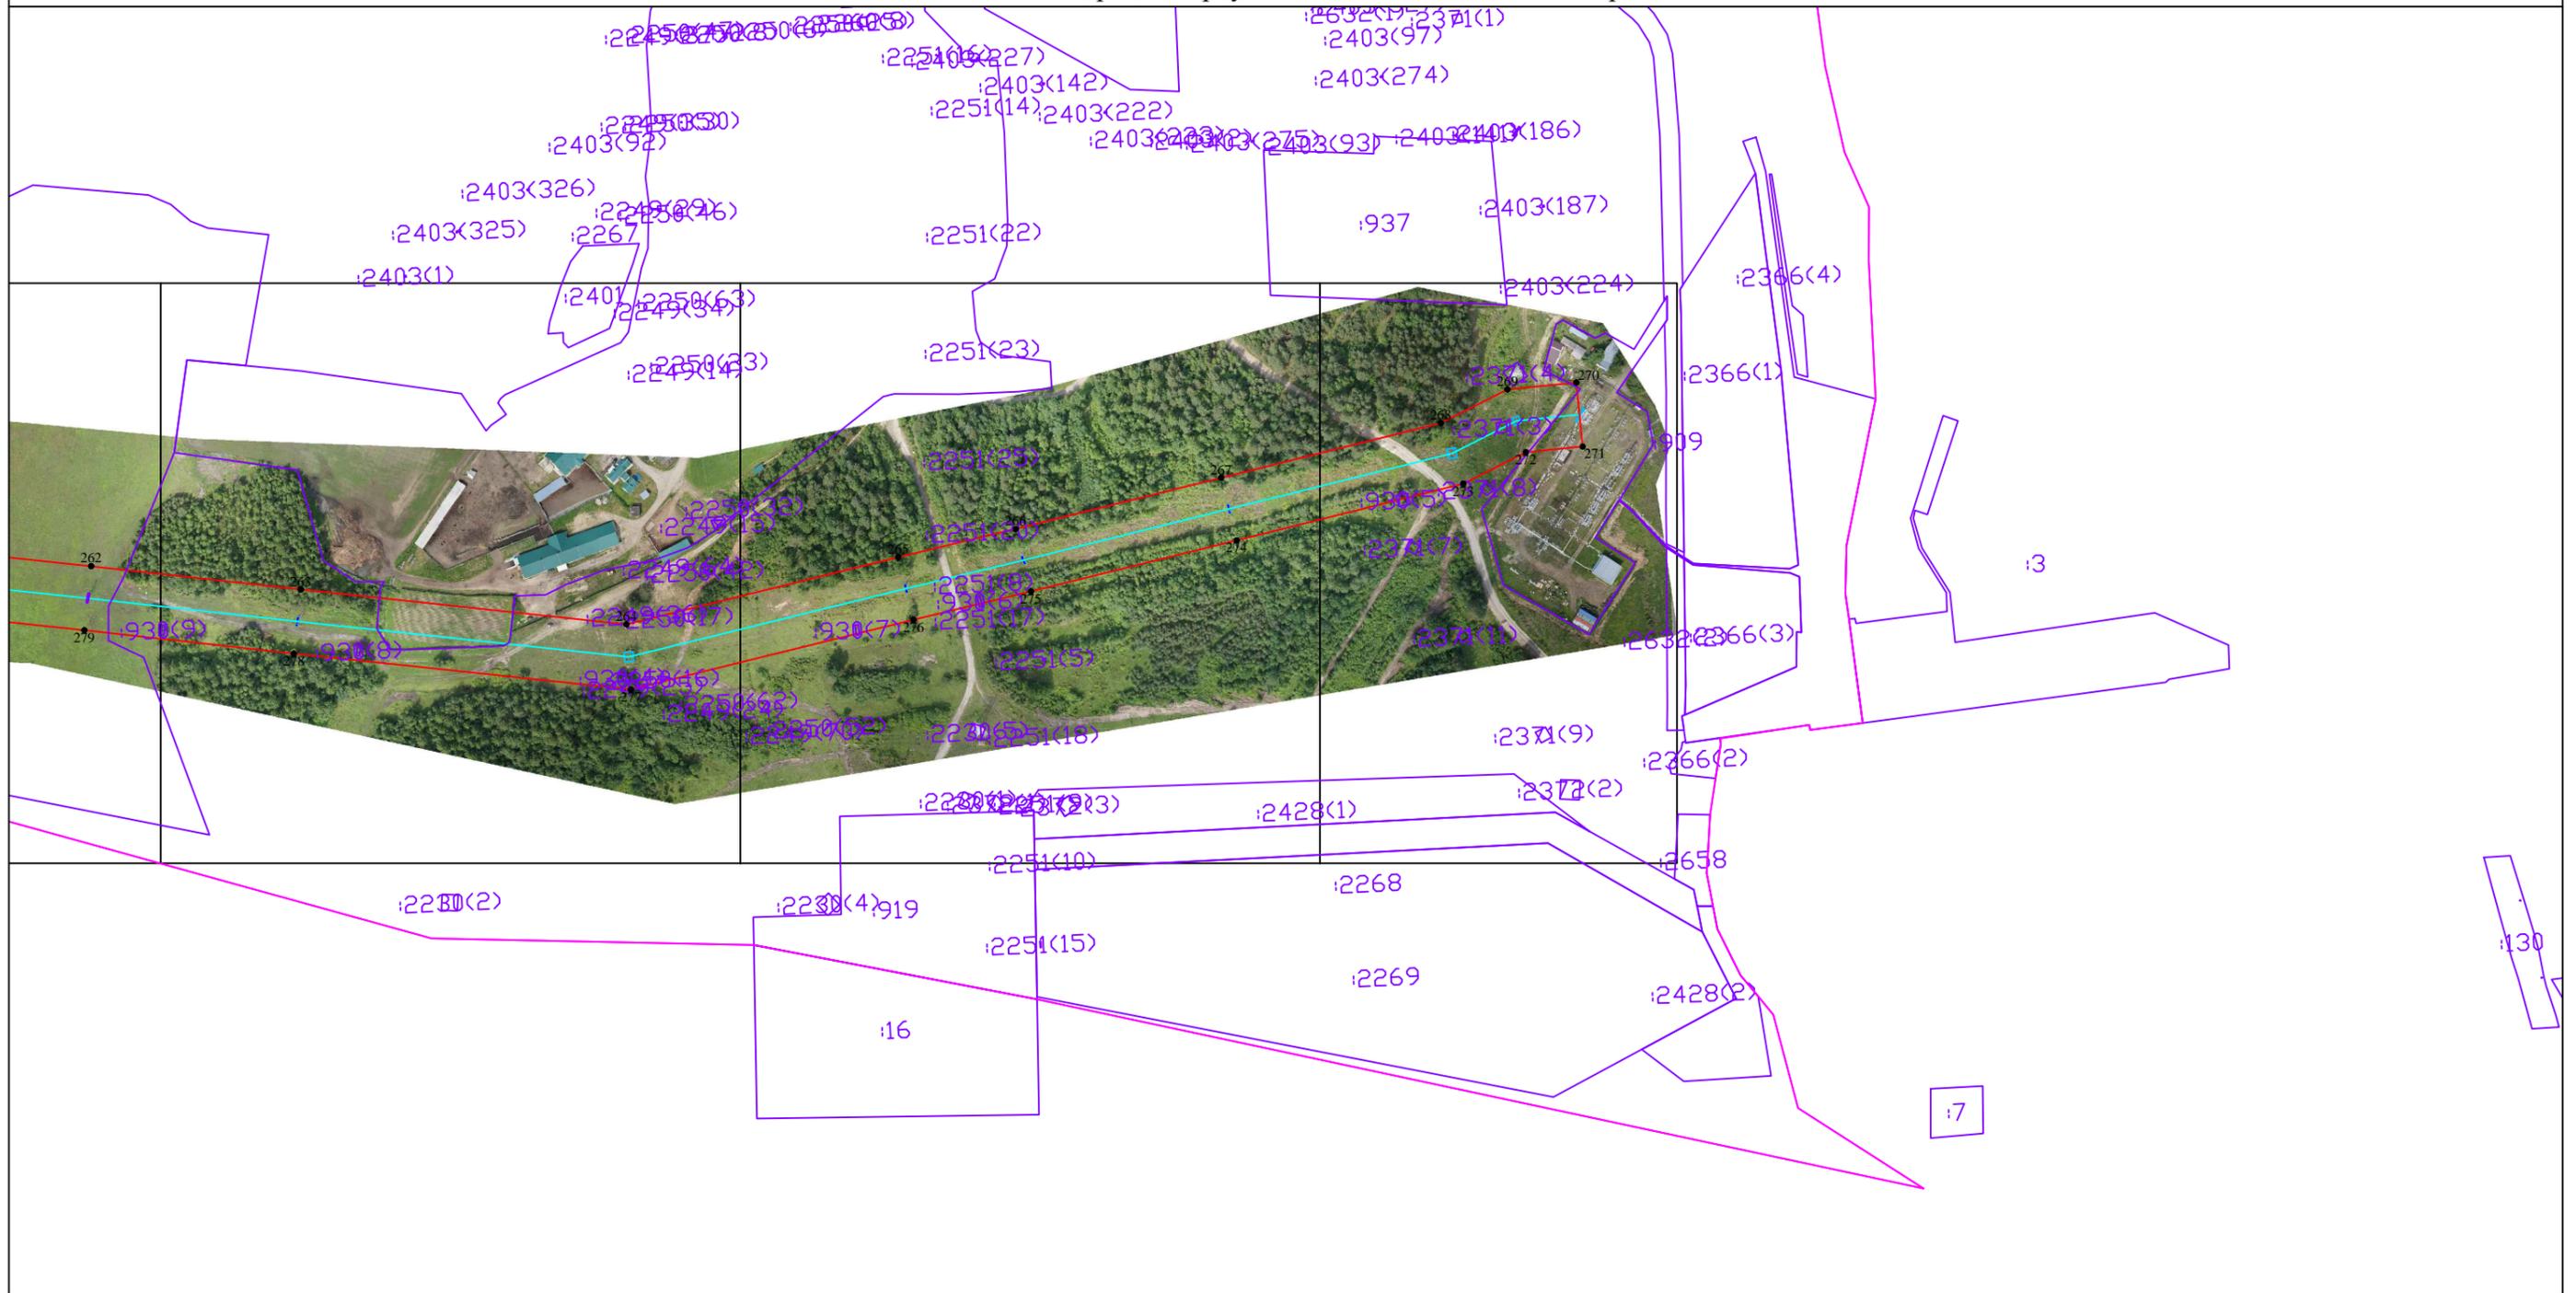

Масштаб 1:4000

Используемые условные знаки и обозначения:

- 1 характерная точка границы публичного сервитута и ее наименование
- граница публичного сервитута
- местоположение инженерного сооружения
- граница кадастрового квартала
- 38:24-400044 номер кадастрового квартала
- существующая граница земельного участка, имеющиеся в ЕГРН сведения о которой достаточны для определения ее на местности
- :8 кадастровый номер земельного участка
- граница ЗОУИТ
- 38:24-6.835 реестровый номер ЗОУИТ
- граница объектов капитального строительства, сведения о которых внесены в ЕГРН
- кадастровый номер объекта капитального строительства
- установленные границы административно-территориальных образований
- 38:24-4.5