


СХЕМА РАСПОЛОЖЕНИЯ ГРАНИЦ ПУБЛИЧНОГО СЕРВИТУТА

Площадь испрашиваемого публичного сервитута на землях государственная собственность на которые не разграничена, расположенных в 38:22:040001, кв.м			75		
Система координат			МСК 38, зона 7		
Обозначение характерных точек границ	Координаты,м		Обозначение характерных точек границ	Координаты,м	
	X	Y		X	Y
1	2	3	1	2	3
:Зона1			н7	999606.89	7190162.51
н1	999615.54	7190163.02	н8	999606.33	7190159.74
н2	999616.10	7190165.79	н9	999614.55	7190158.09
н3	999607.89	7190167.45	н10	999615.11	7190160.86
н4	999607.33	7190164.68	н11	999616.66	7190160.54
н5	999604.84	7190165.18	н12	999617.09	7190162.71
н6	999604.40	7190163.01	н1	999615.54	7190163.02

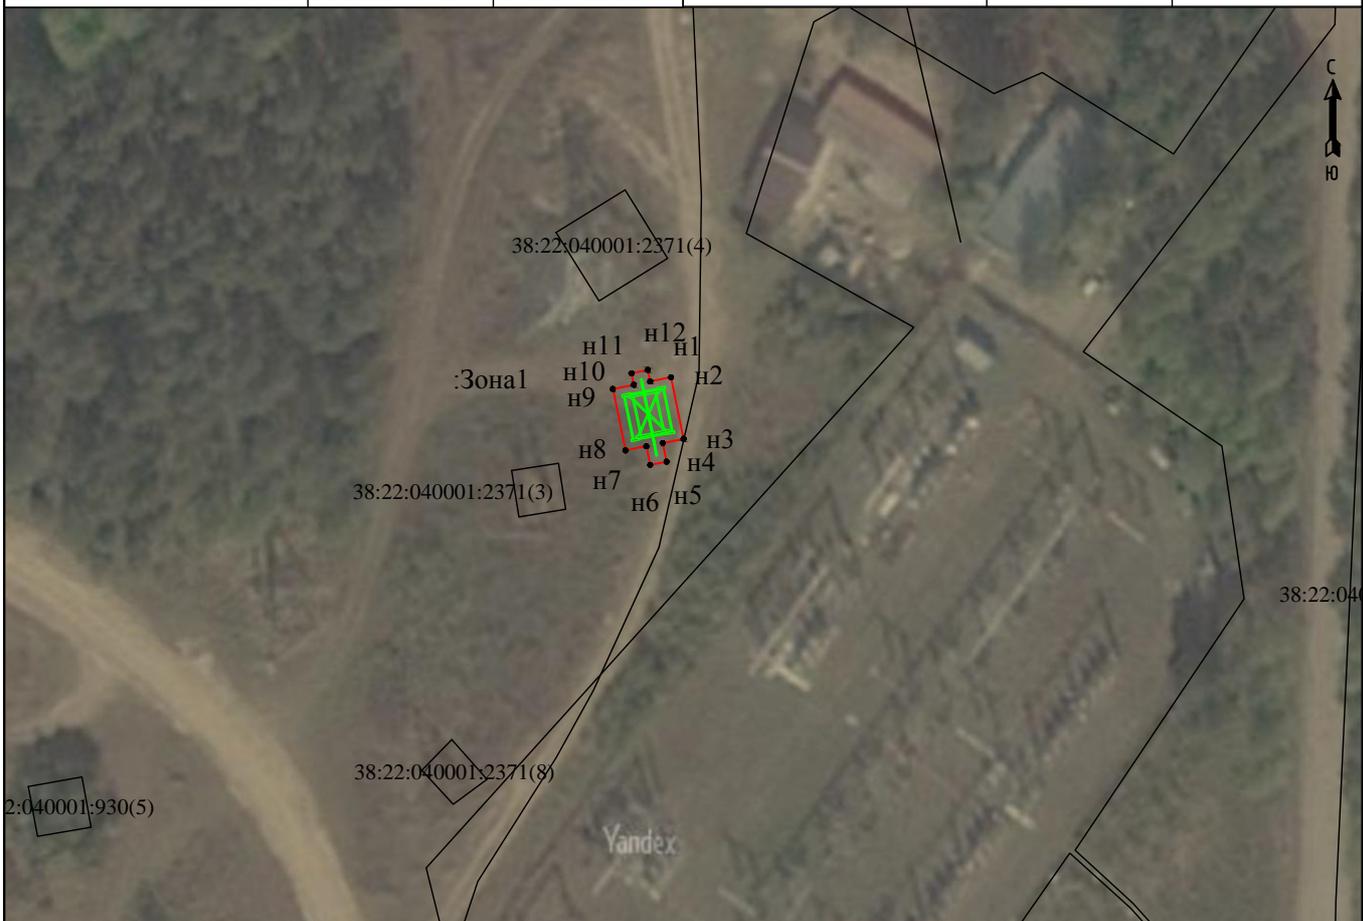

Масштаб 1:1000

Условные обозначения:

- - граница зоны публичного сервитута
- - сооружения, объект электросетевого хозяйства
- - существующая часть границы, имеющиеся в ЕГРН сведения о которой достаточны для определения ее местоположения
- н1 - обозначение характерной точки